
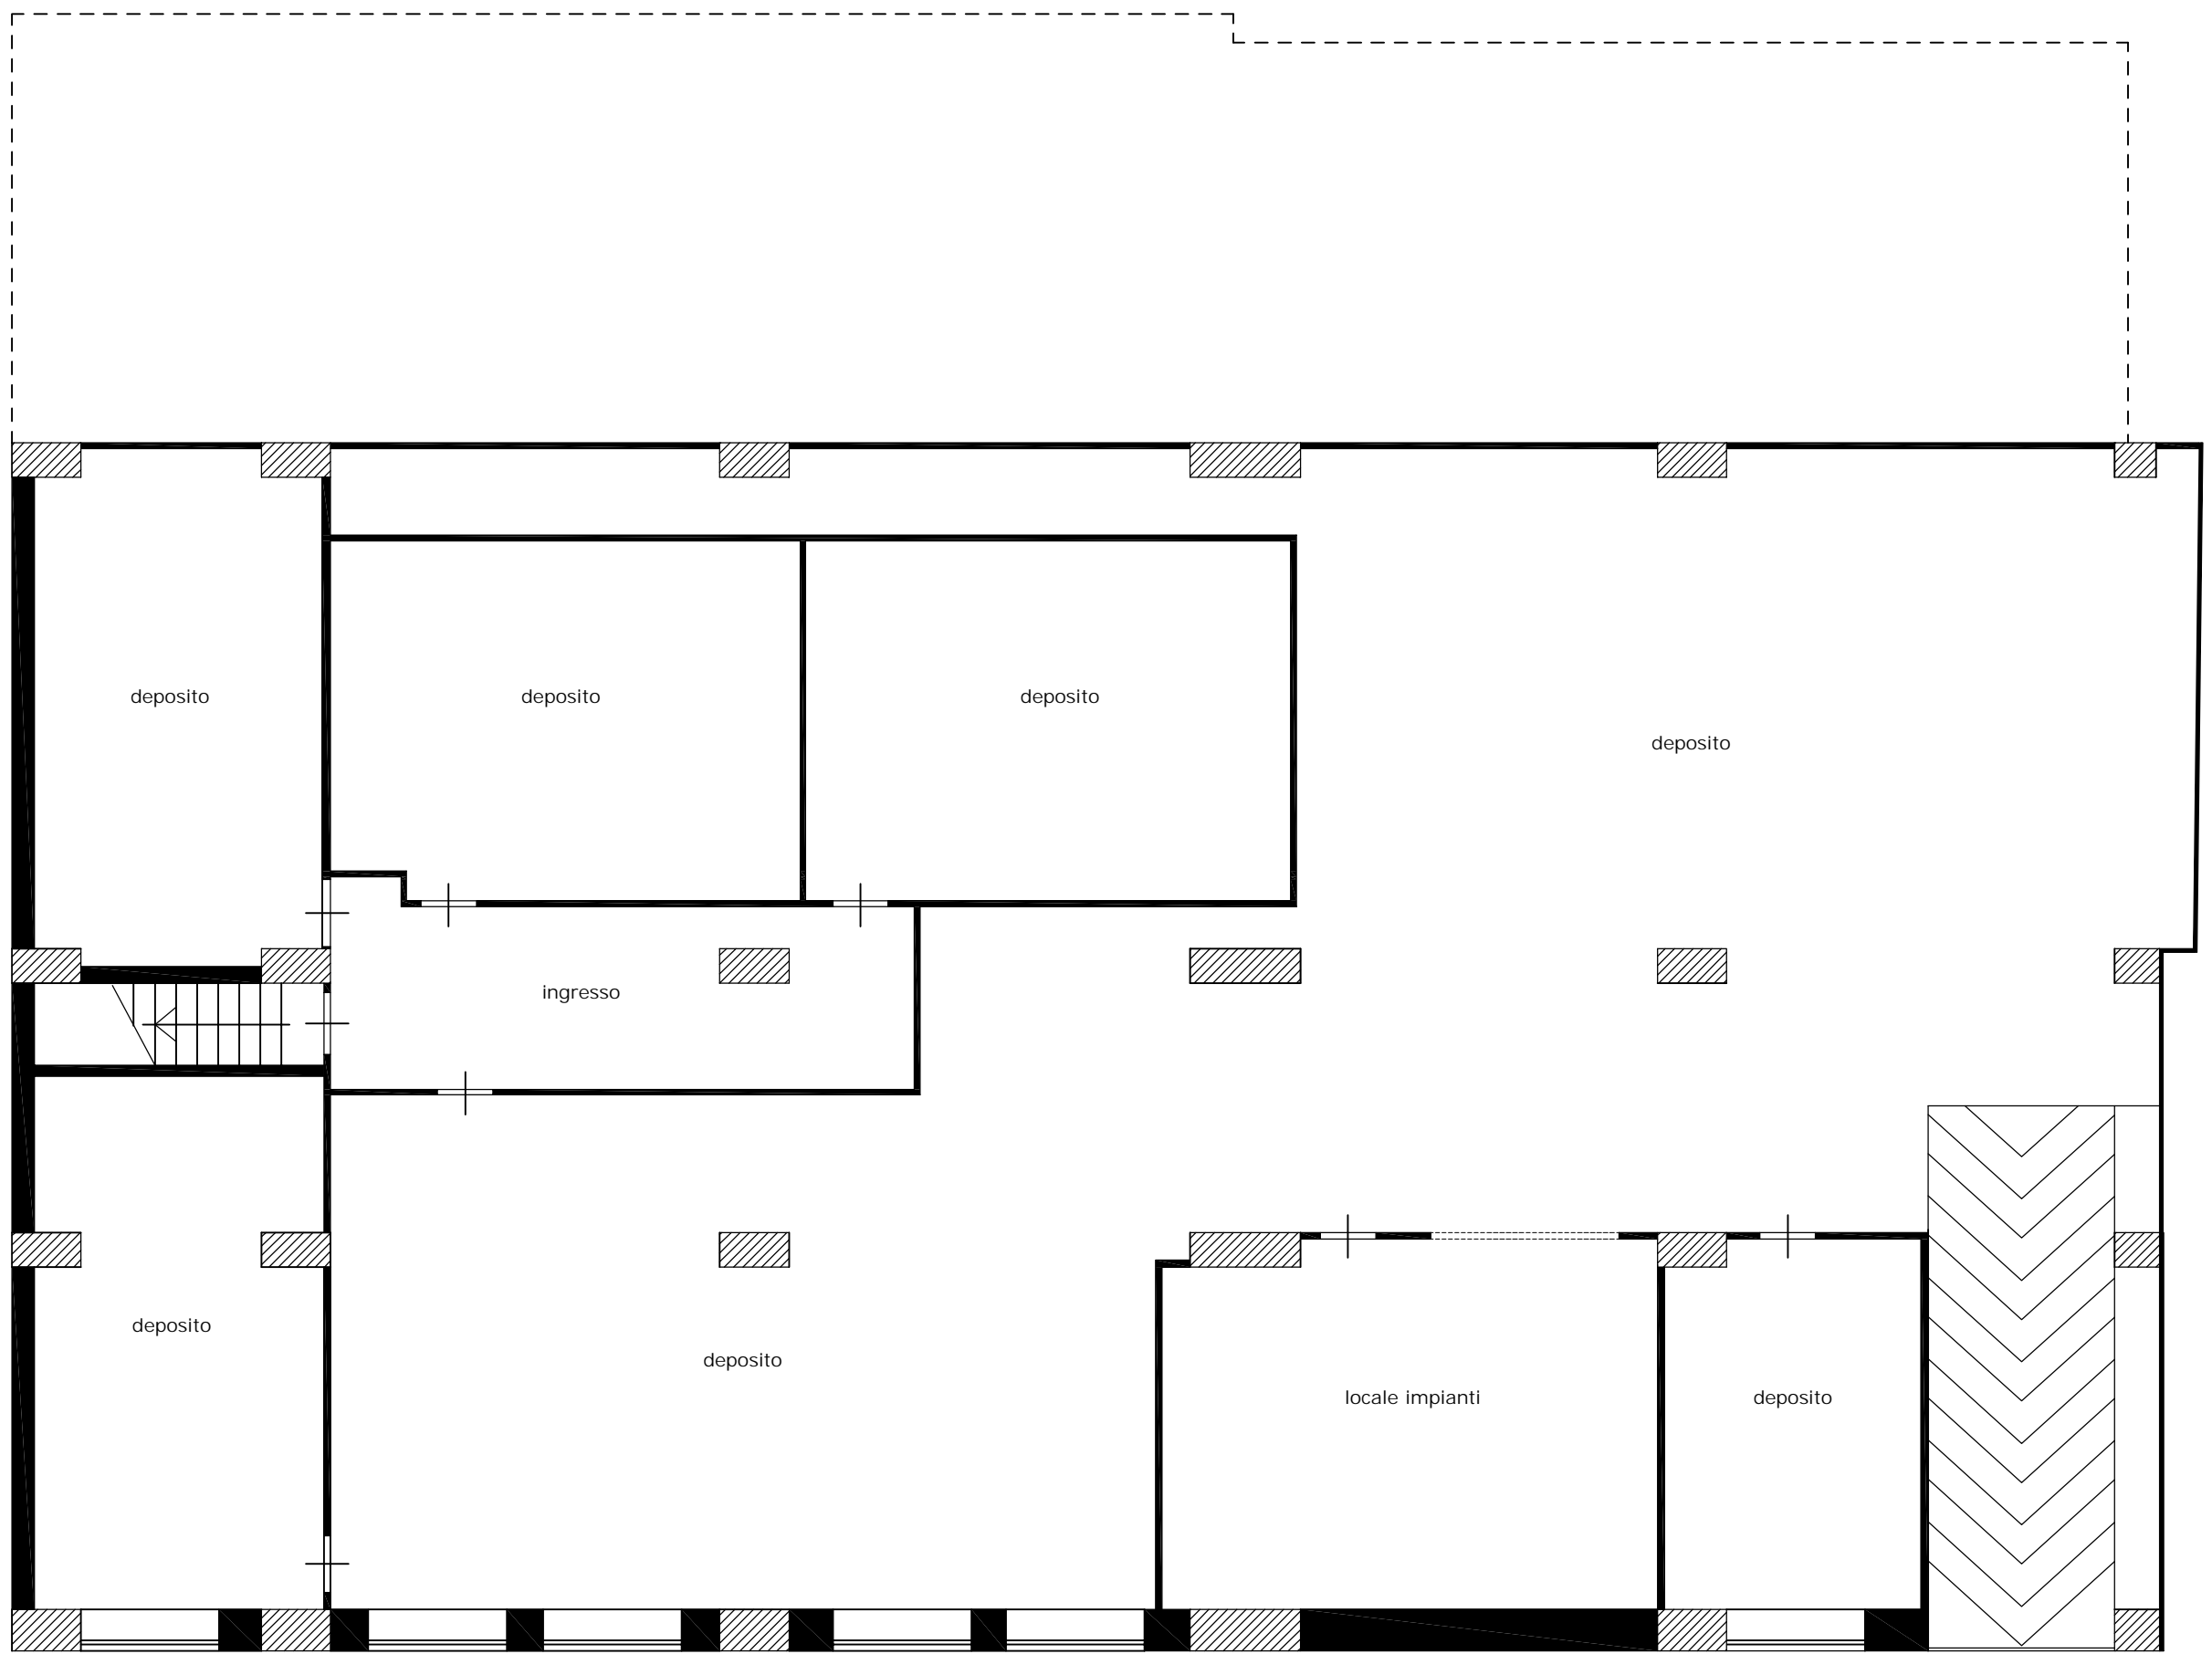


PIANTA PIANO CANTINATO

H= 2,45


SCALA 1:100

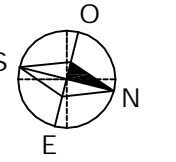

PIANTA PIANO TERRA RIALZATO

H= 3,13

SCALA 1:100

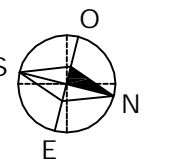


Via Marina

PIANTA PIANO PRIMO

H= 3,07


SCALA 1:100

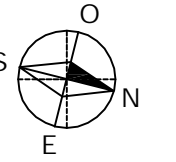

PIANO SECONDO

H= 3,05



SCALA 1:100

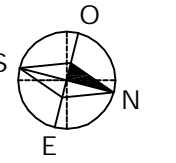

PIANTA PIANO TERZO

H= 3,13

SCALA 1:100

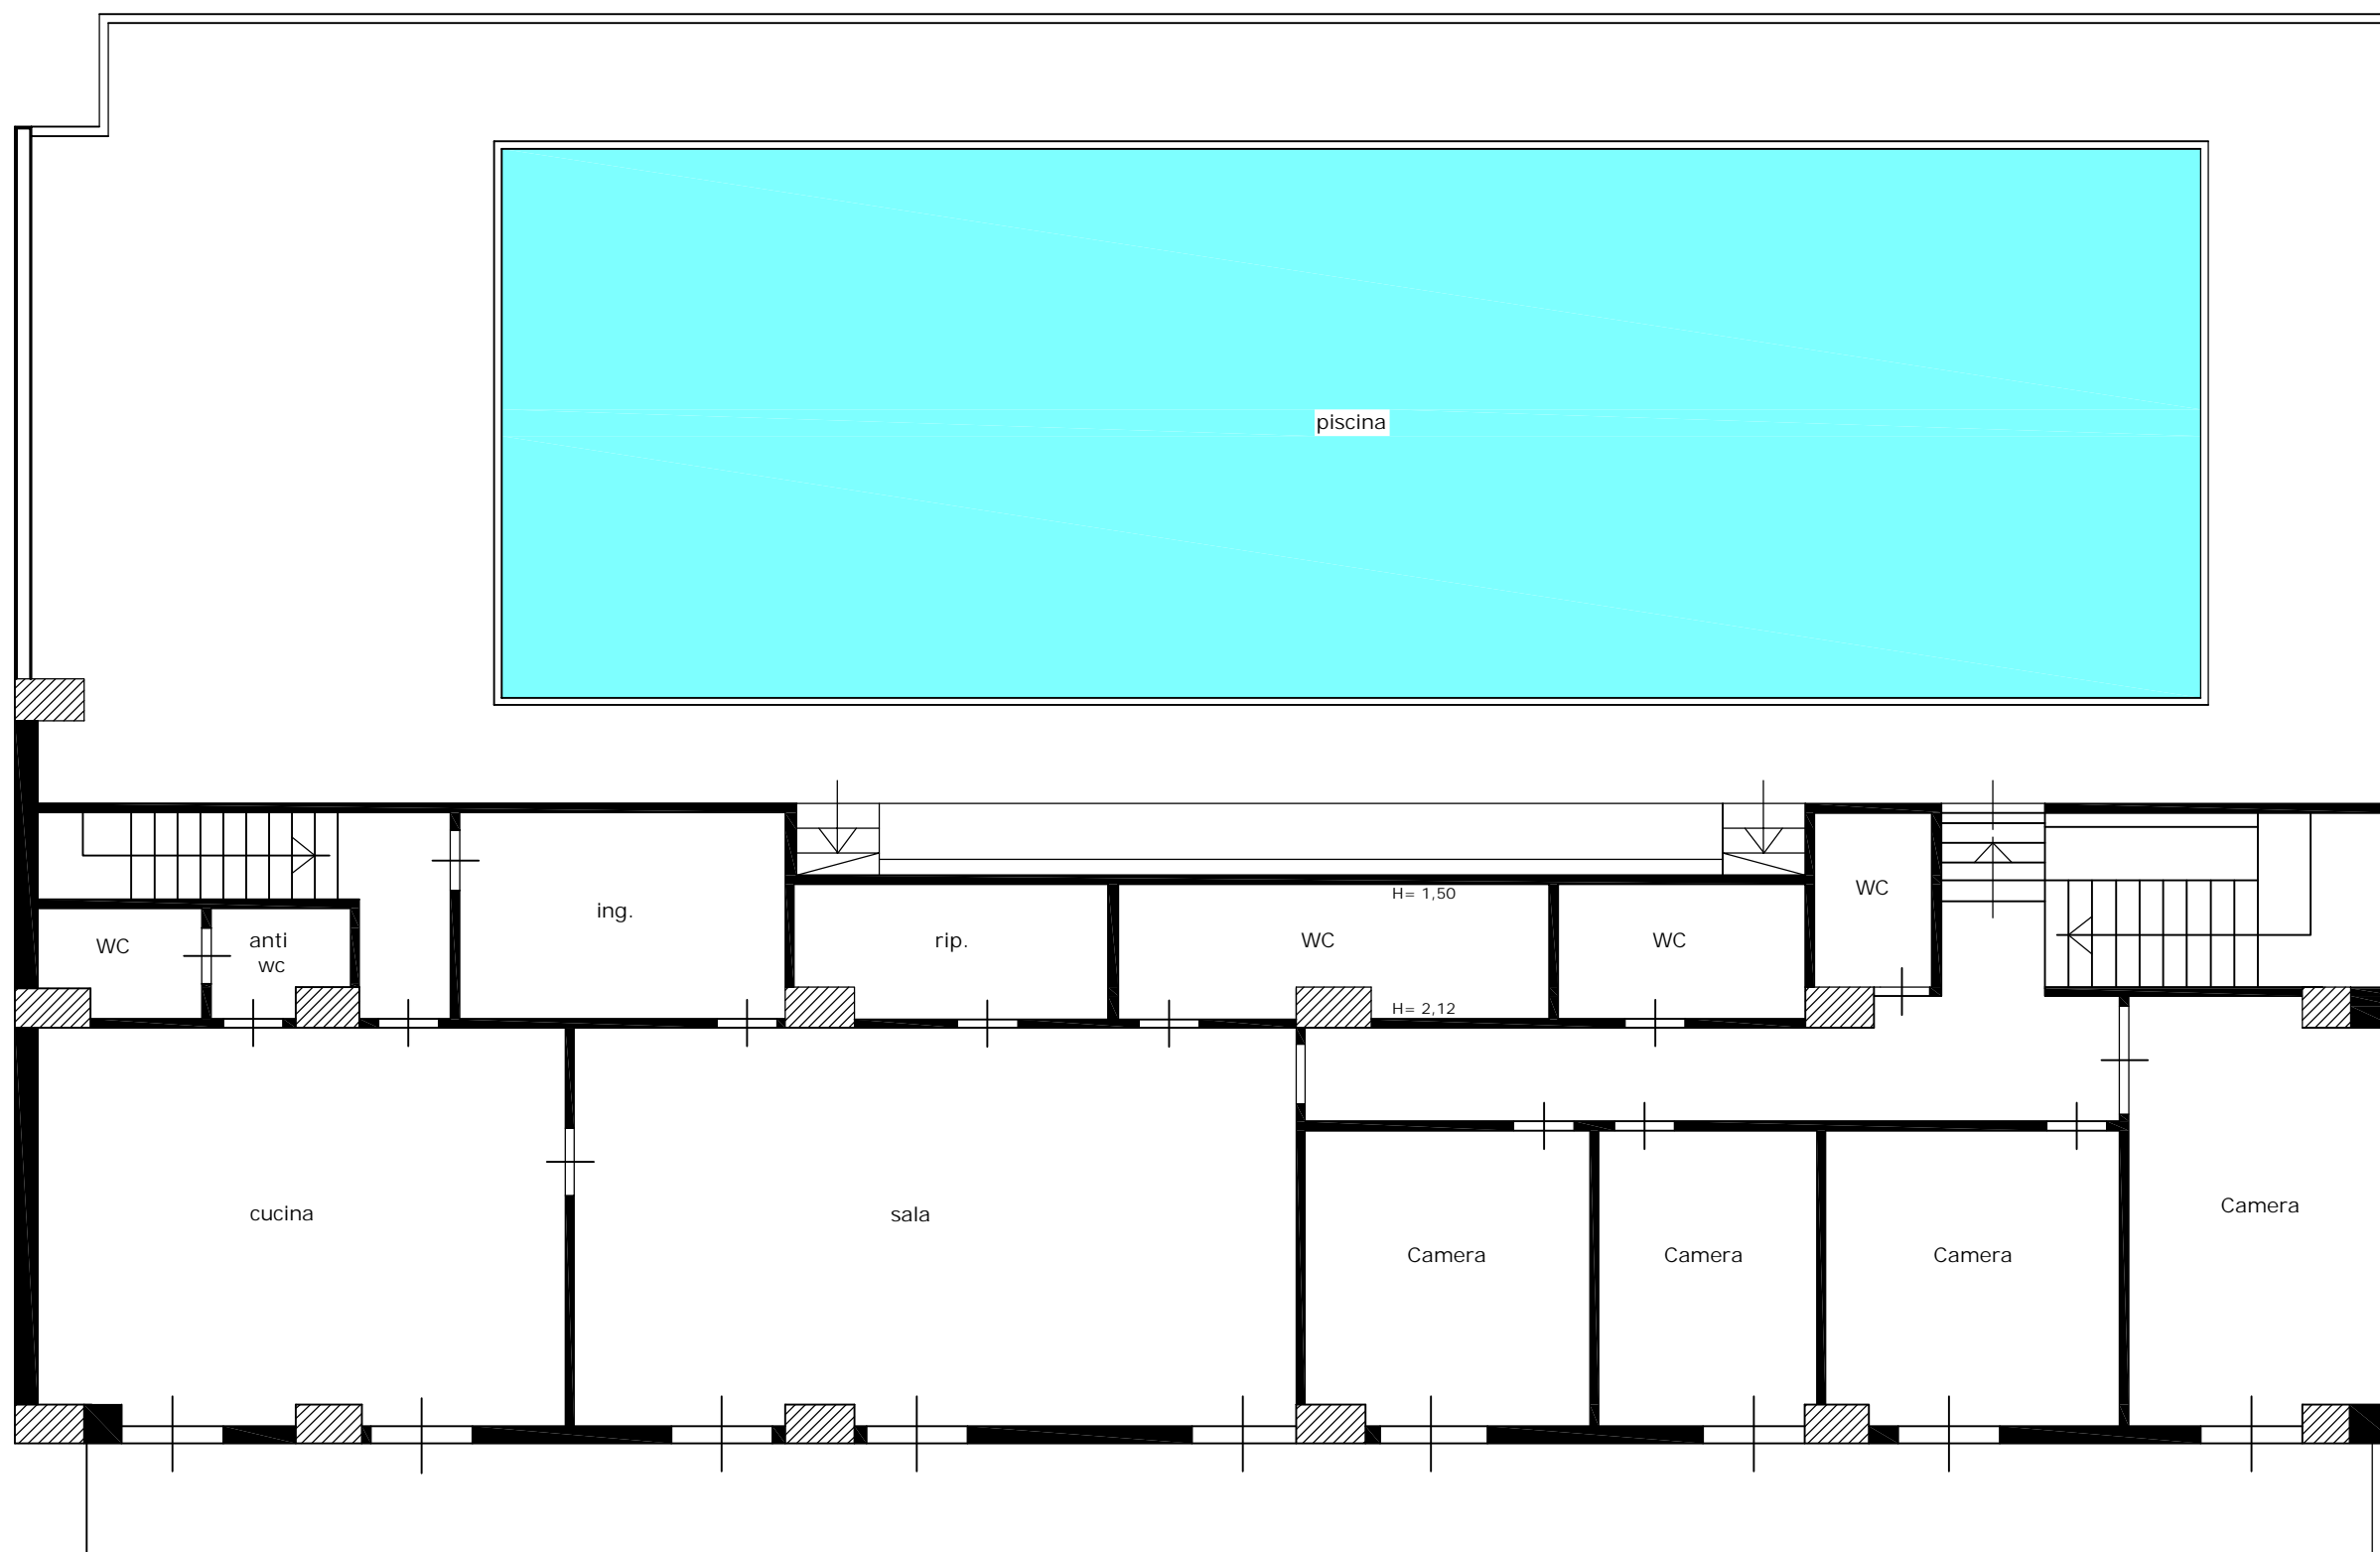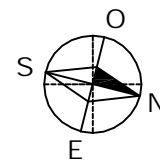

PIANTA COPERTURA

SCALA 1:100

