



MINISTERO DELLE FINANZE
 DIREZIONE GENERALE DEL CATASTO E DEI SERVIZI TECNICI ERARIALI
 NUOVO CATASTO EDILIZIO URBANO
 (R. DECRETI-L. 11 APRILE 1959, N. 457)


Planimetria dell'immobile situato nel Comune di ARZERGRANDE Via Caresin

Data


Allegata alla dichiarazione presentata all'Ufficio Tecnico Erariale di PADOVA Scheda N.°

(A)

PIANTA PIANO TERRA

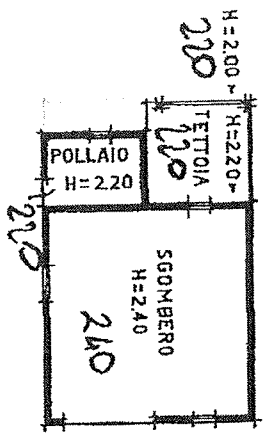


PIANTA PIANO TERRA

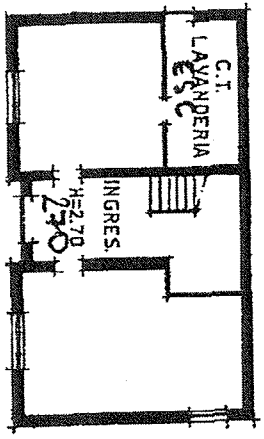

N.C.I.T.		N.C.R.U.	
Pr.	Al. Mapp.	Sez. Fg.	Al. Mapp. Sub
11	-	66/b U	11 - 82 -


SVILUPPO PLANIMETRIA SCALA 1:500

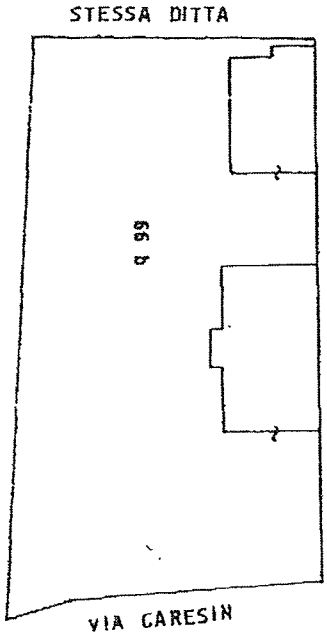


PLANIMETRIA GENERALE

8602


8002

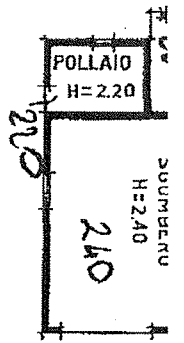


PIANTA PIANO TERRA

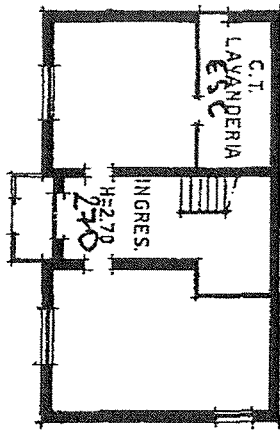

PIANTA PIANO PRIMO

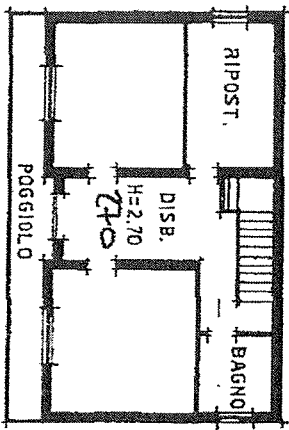


STESSA DITTA

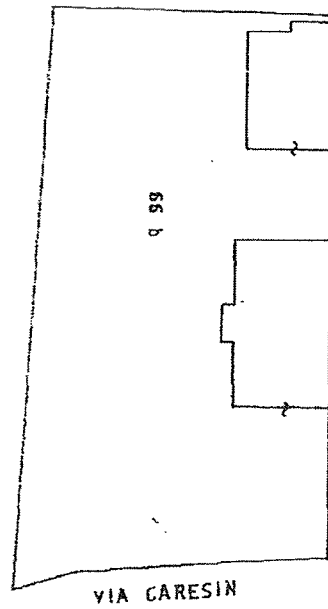


SVILUPPO PLANIMETRIA SCALA 1:500

PLANIMETRIA GENERALE
SCALA 1:2000

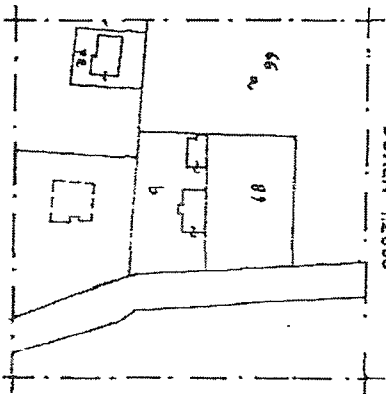

ORIENTAMENTO

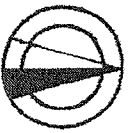

SCALE DI 201 2.000

