


**Agenzia del Territorio
CATASTO FABBRICATI
Ufficio Provinciale di
Campobasso**

Dichiarazione protocollo n. CB0223985 del 14/10/2009	
Planimetria di u.i.u. in Comune di Guglionesi	
Contrada Santa Margherita	civ. SNC
Identificativi Catastali:	Compilata da:
Sezione:	De Curtis Nicolino Giuseppe
Foglio: 66	Iscritto all'albo:
Particella: 629	Architetti
Subalterno: 2	Prov. Campobasso N. 348

Scheda n. 1 Scala 1:500

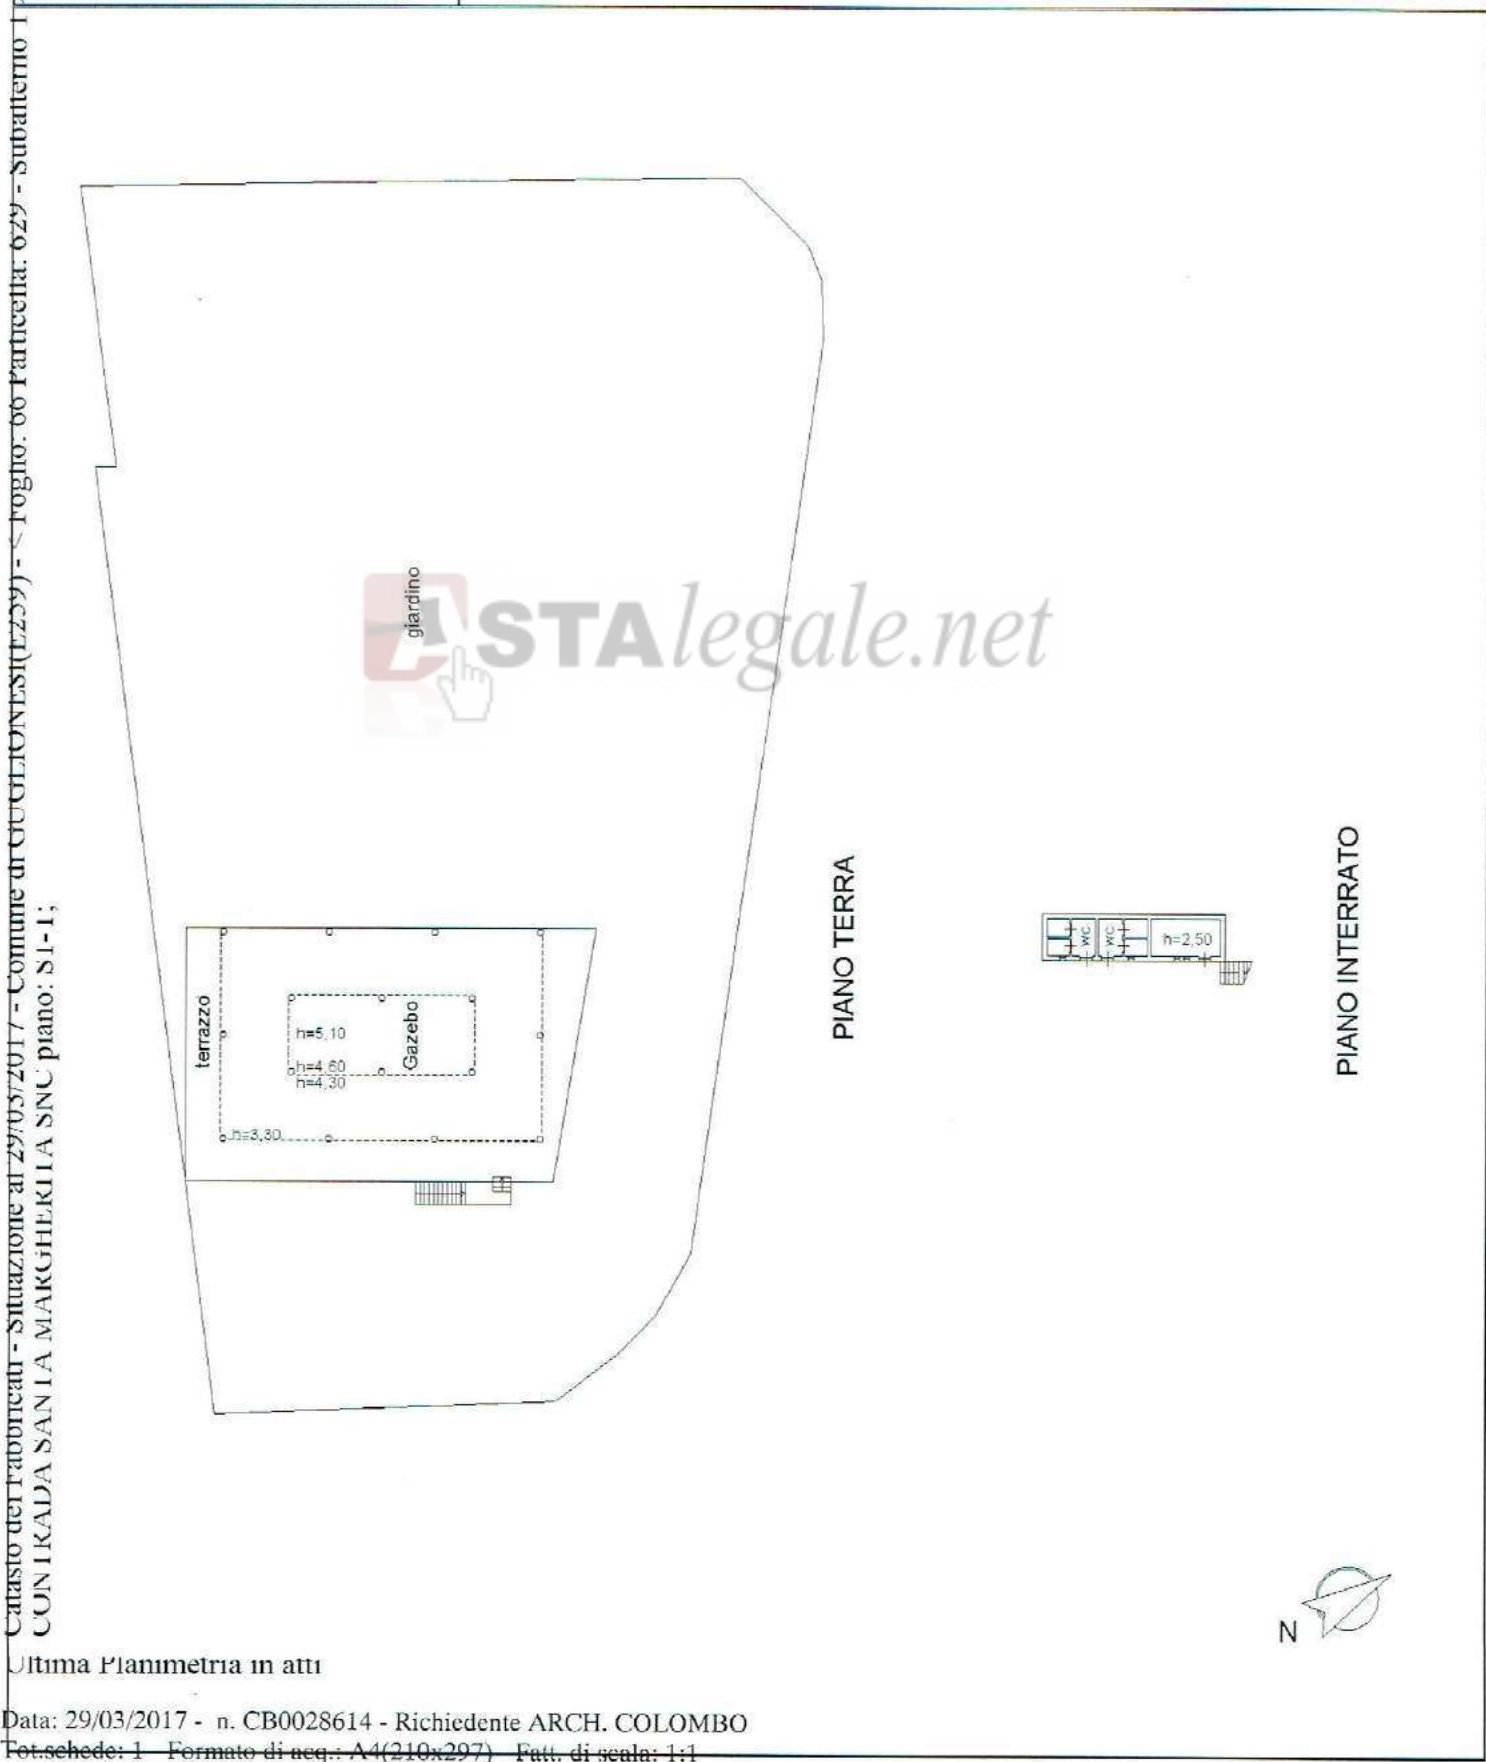

Catasto dei fabbricati - Situazione al 29/03/2017 - Comune di GUGLIONESI (I2299) - Foglio: 66 Particella: 629 - Subalterno 1
CONTRADA SANTA MARGHERITA SNC piano: S1-I;

Ultima Planimetria in atti

Firmato Da: COLOMBO MARIA CRISTINA Emesso Da: ARUBAPEC S.P.A. NG CA 3 Serial#: 47f75611845593cacbaaac7099c11d7

**Agenzia del Territorio
CATASTO FABBRICATI
Ufficio Provinciale di
Campobasso**

Dichiarazione protocollo n. CB0121176 del 09/06/2011

Planimetria di u.i.u. in Comune di Guglionesi

Contrada Santa Margherita

civ. SNC

Identificativi Catastali:

Sezione:

Foglio: 66

Particella: 629

Subalterno: 3

Compilata da:

Gianico Michele

Iscritto all'albo:

Ingegneri

Prov. Campobasso

N. 329

Scheda n. 1

Scala 1:200

PIANTA PIANO INTERRATO
H=3.00



Catasto dei fabbricati - Situazione al 29/03/2017 - Comune di GUGLIONESI (I.Z.229) - Foglio: 66 Particella: 629 - Subalterno 3
CONTRADA SAN I'A MARGHERITA SNC piano: S.I;

Ultima Planimetria in atti

Data: 29/03/2017 - n. CB0028616 - Richiedente ARCH. COLOMBO

Fol.schede: 1 - Formato di acq.: A4(210x297) - Fatt. di scala: 1:1