


**ELABORATO PLANIMETRICO**  
Compilato da:  
Bettio Davide  
Iscritto all'albo:  
Geometri  
Prov. Padova N. 4027

**Agenzia del Territorio  
CATASTO FABBRICATI  
Ufficio Provinciale di  
Padova**

Comune di Mestrino Protocollo n. PD00031229 del 11/02/2013  
Sezione: Foglio: 18 Particella: 76 del 04/02/2013  
Dimostrazione grafica dei subalterni Scala 1 : 500

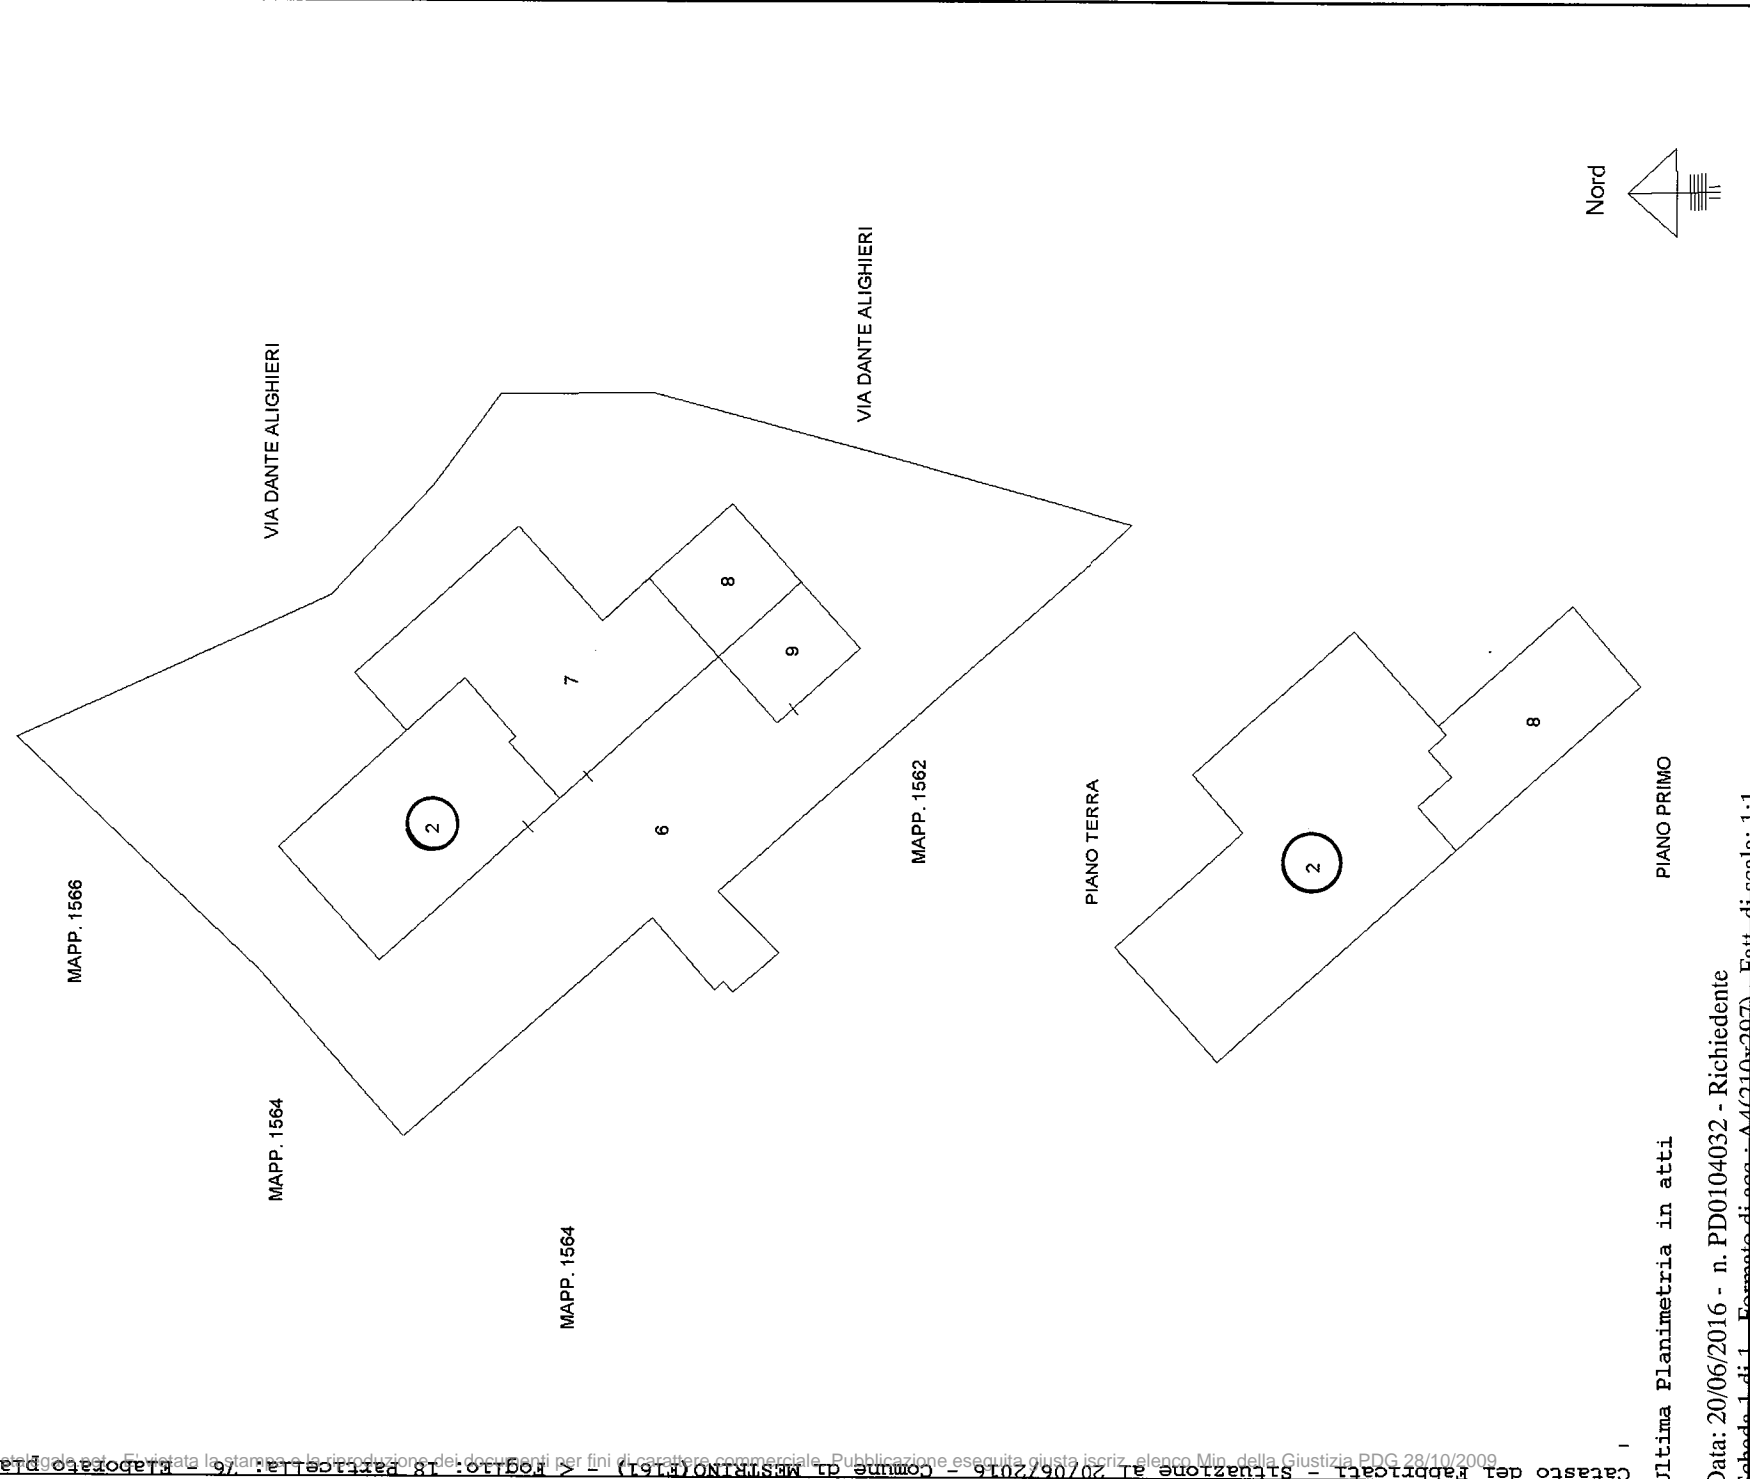

Ultima Planimetria in atti

Data: 20/06/2016 - n. PD0104032 - Richiedente

Scheda 1 di 1 - Formato di seg.: A4(210x297) - Fatt. di scala: 1:1



Direzione Provinciale di Padova  
Ufficio Provinciale - Territorio  
Servizi Catastali

Comune di: MESTRINO

Elenco Subalterni ACCERTAMENTO DELLA PROPRIETA IMMOBILIARE URBANA  
ELENCO DEI SUBALTERNI ASSEGNATI

| Comune | MESTRINO              | Sezione | Foglio | Particella | Tipo mappale                      | del: |
|--------|-----------------------|---------|--------|------------|-----------------------------------|------|
| Sub    | UBICAZIONE via/piazza | n° civ  | 18     | 76         |                                   |      |
| 2      | via dante alighieri   | 70      | Piani  | Scala      | DESCRIZIONE                       |      |
| 6      | via dante alighieri   | 70      | T-1    | Int.       | ABITAZIONE                        |      |
| 7      | via dante alighieri   | 70      | T      |            | B.C.N.C. (CORTILE) A TUTTI I SUB. |      |
| 8      | via dante alighieri   | 70      | T      |            | ABITAZIONE                        |      |
| 9      | via dante alighieri   | 70      | T-1    |            | PORZIONE DI ABITAZIONE            |      |
|        |                       |         | T      |            | PORZIONE DI ABITAZIONE            |      |

Visura ordinaria

Richiedente: CTU SIMONELLI SANDRO

\* Codice Fiscale Validato in Anagrafe Tributaria

Agenzia del Territorio

**CATASIO FABBRICATI**

Comune di MESTRINO DI PADOVA

Ufficio provinciale di

Padova

del 15/04/2003

del 15/04/2003

123302

Dichiarazione protocollo n. 123302

Particella 16 Subalterno 6 Comune di Mestrino

civ. 79

Via Dante Alighieri

Compilata da:  
Bellaria Simone

Iscritto all'albo:  
Geometri

N. 3591


Identificativi Catastali:

Sezione:


Foglio: 18

Particella: 76

Subalterno: 2

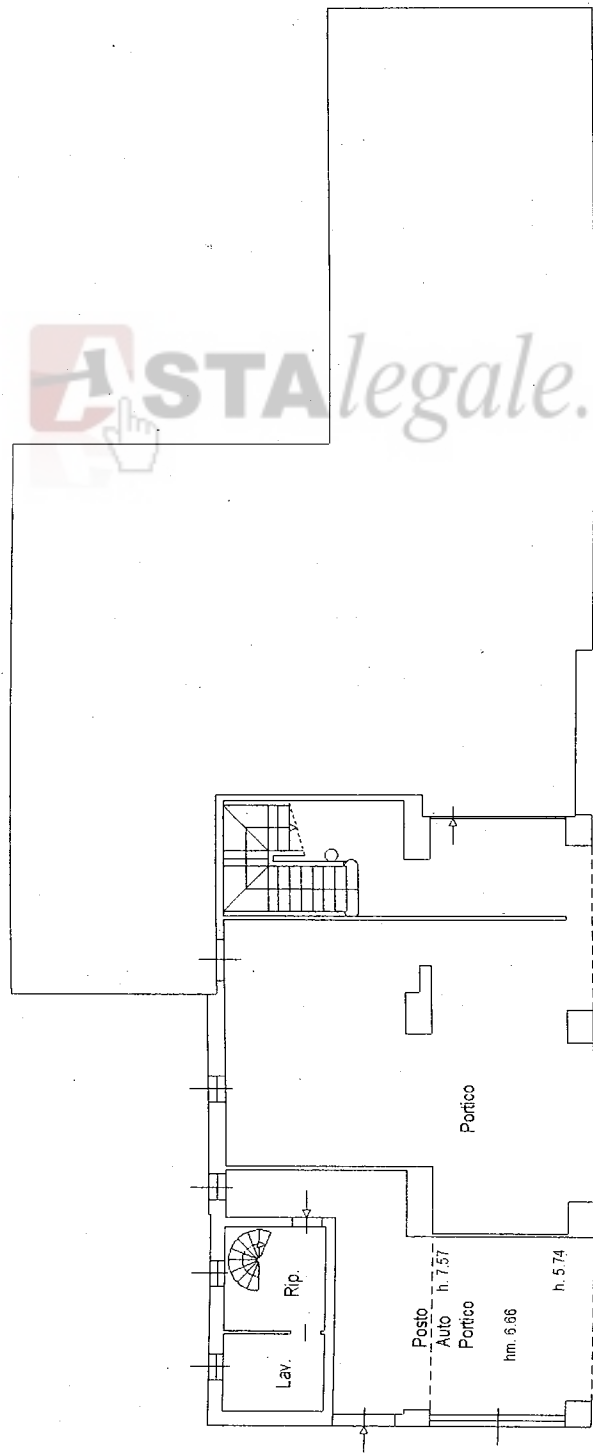

Pianta Piano Terra H. 2.95

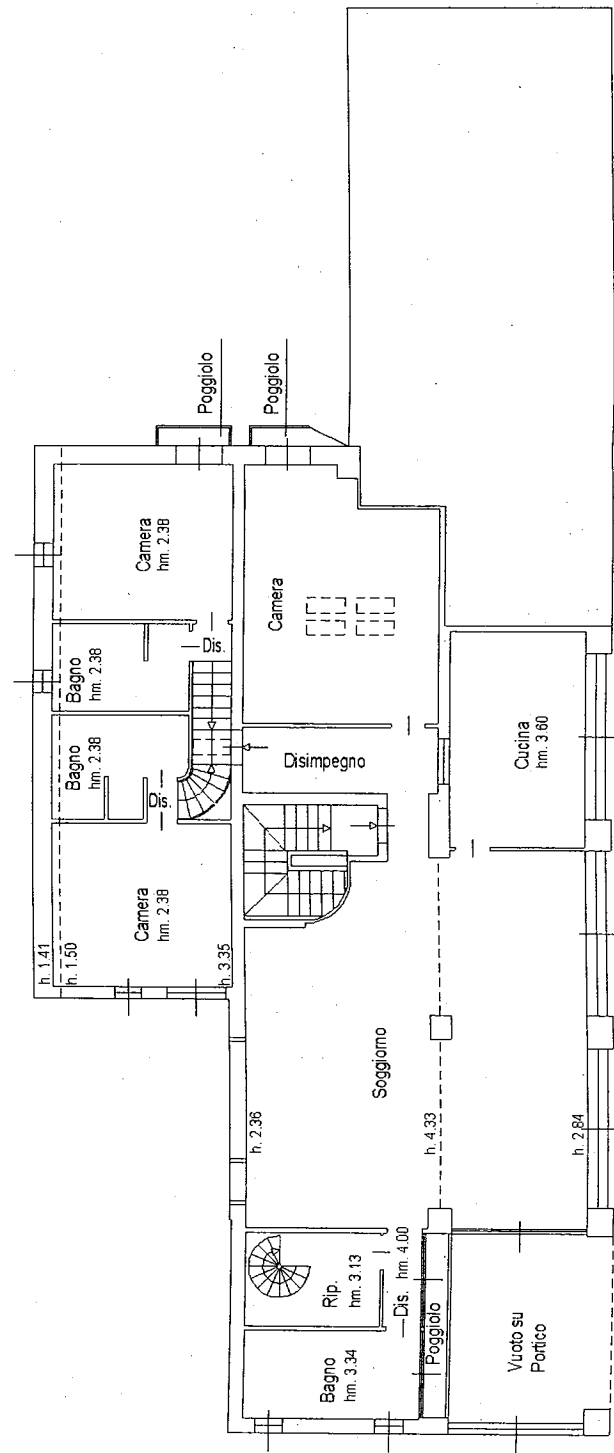

Pianta Piano Primo H.m. 3.10