



N=4500

E=-4700

20-Ott-2017 11:48:35
 Prot. n. T124754/2017
 Scala originale: 1:2000
 Dimensione cornice: 534.000 x 378.000 metri

Comune: SAN GIORGIO D PERTICHE
 Foglio: 7

1 Particella: 860

Agenzia del Territorio
CATASTO FABBRICATI
ufficio provinciale di
Padova


Dichiarazione protocollo n. 000070020 del 04/03/2002
Planimetria di u.i.u. in Comune di San Giorgio Delle Pertiche
Via Fornace I Strada civ.

Identificativi Catastali:
Sezione: A
Foglio: 7
Particella: 861
Subalterno:

Compilata da:
Prevedello Giuseppe
Iscritto all'albo:
Geometri
Prov. Padova N. 1191

Scala 1: 200

Ultima planimetria in atti

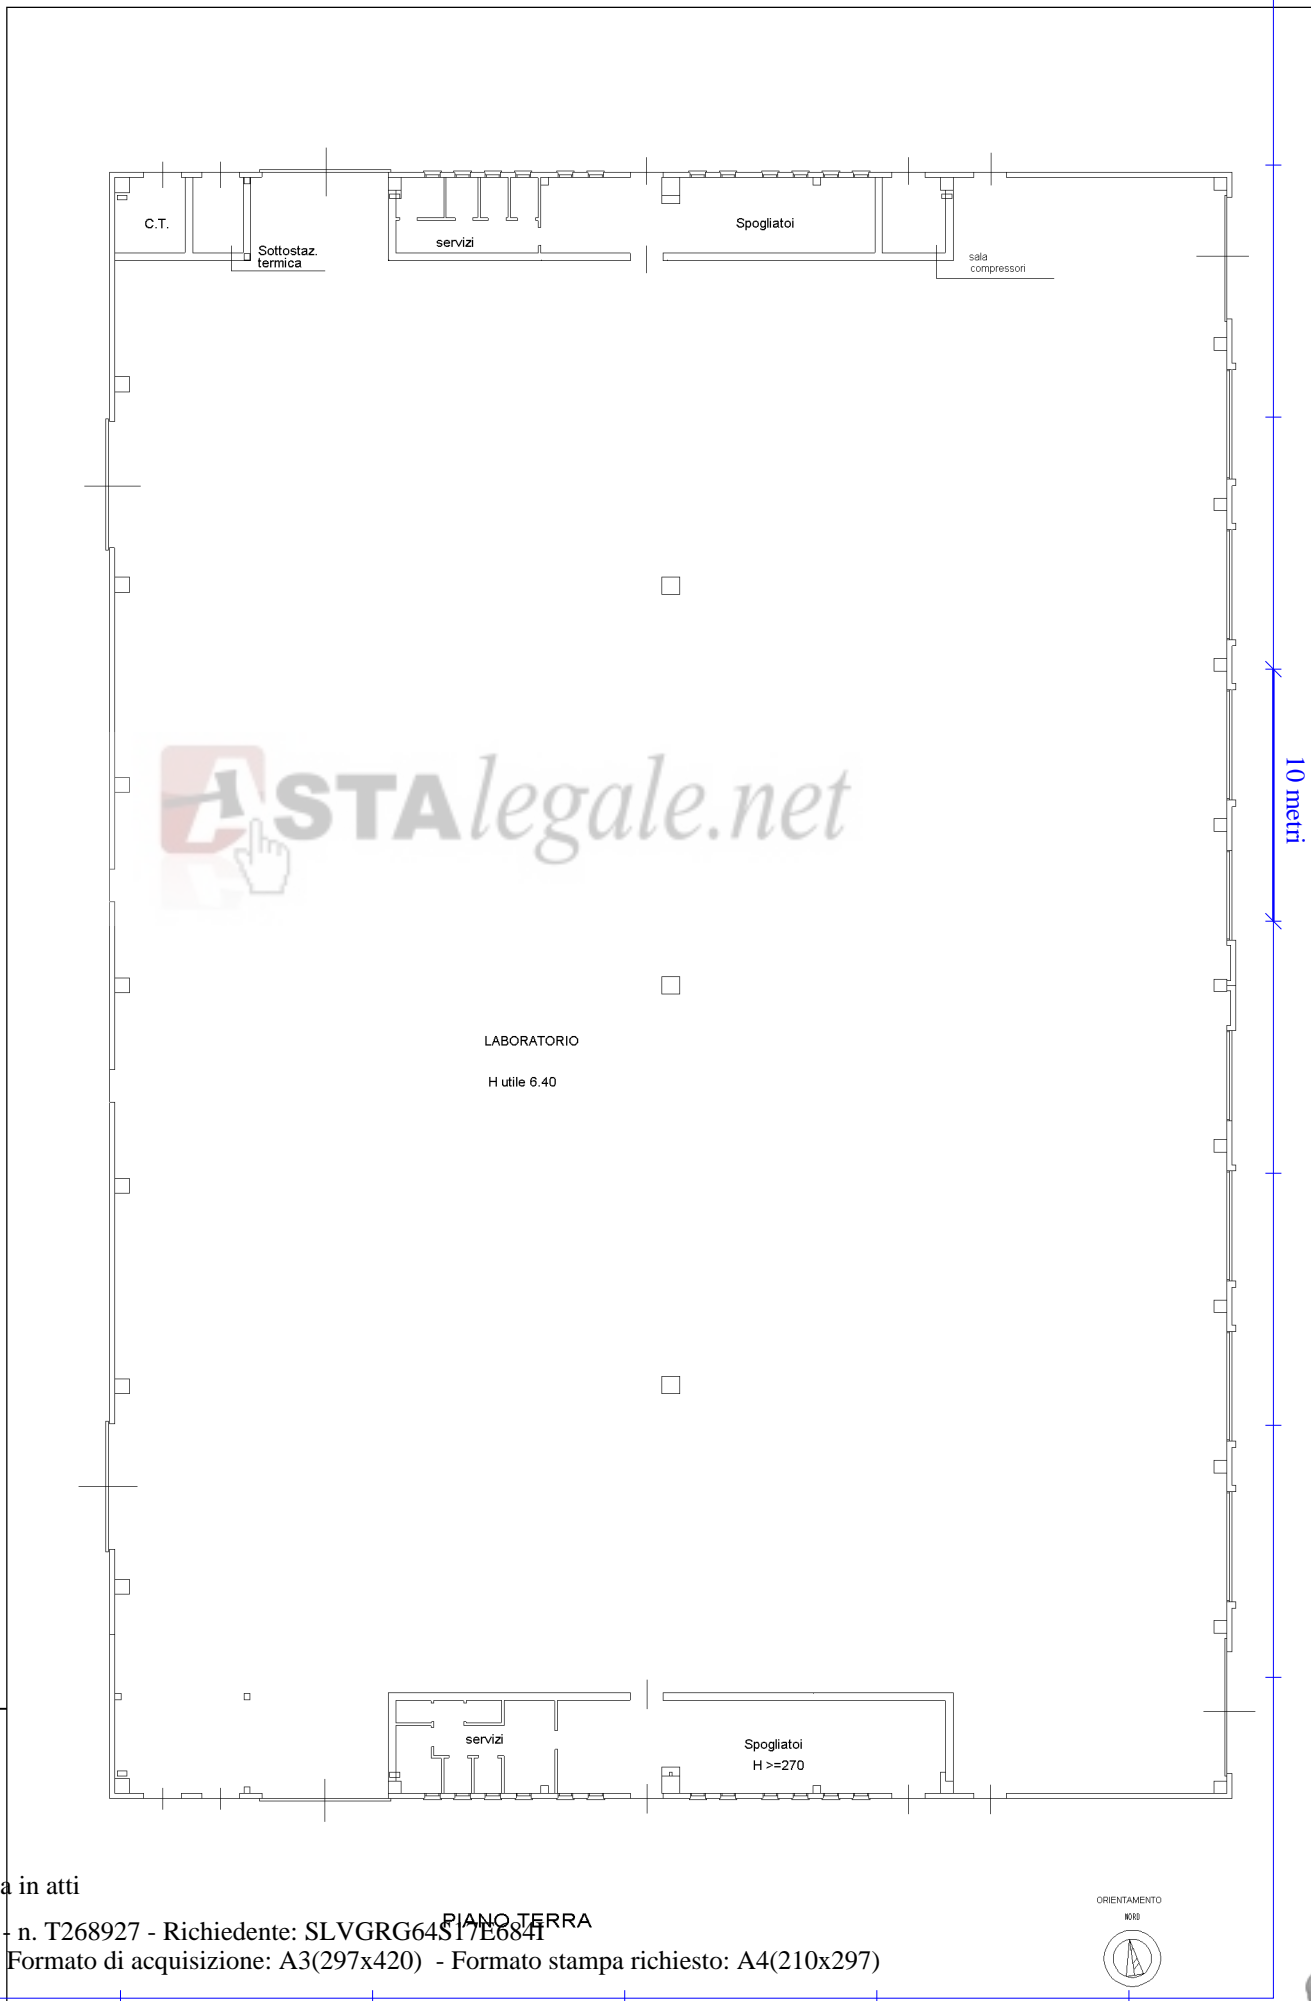

10 metri

ORIENTAMENTO



Dichiarazione protocollo n. 000070020 del 04/03/2002

**Agenzia del Territorio
CATASTO FABBRICATI
Ufficio Provinciale di
Padova**

Planimetria di u.i.u. in Comune di **San Giorgio Delle Pertich**
Via Fornace I Strada civ.

Identificativi Catastali:

Sezione: **A**
Foglio: **7**
Particella: **861**
Subalterno:


Compilata da:
Prevedello Giuseppe

Iscritto all'albo:
Geometri

Prov. **Padova**

N. **1191**

Scheda n. 2 Scala 1: 500

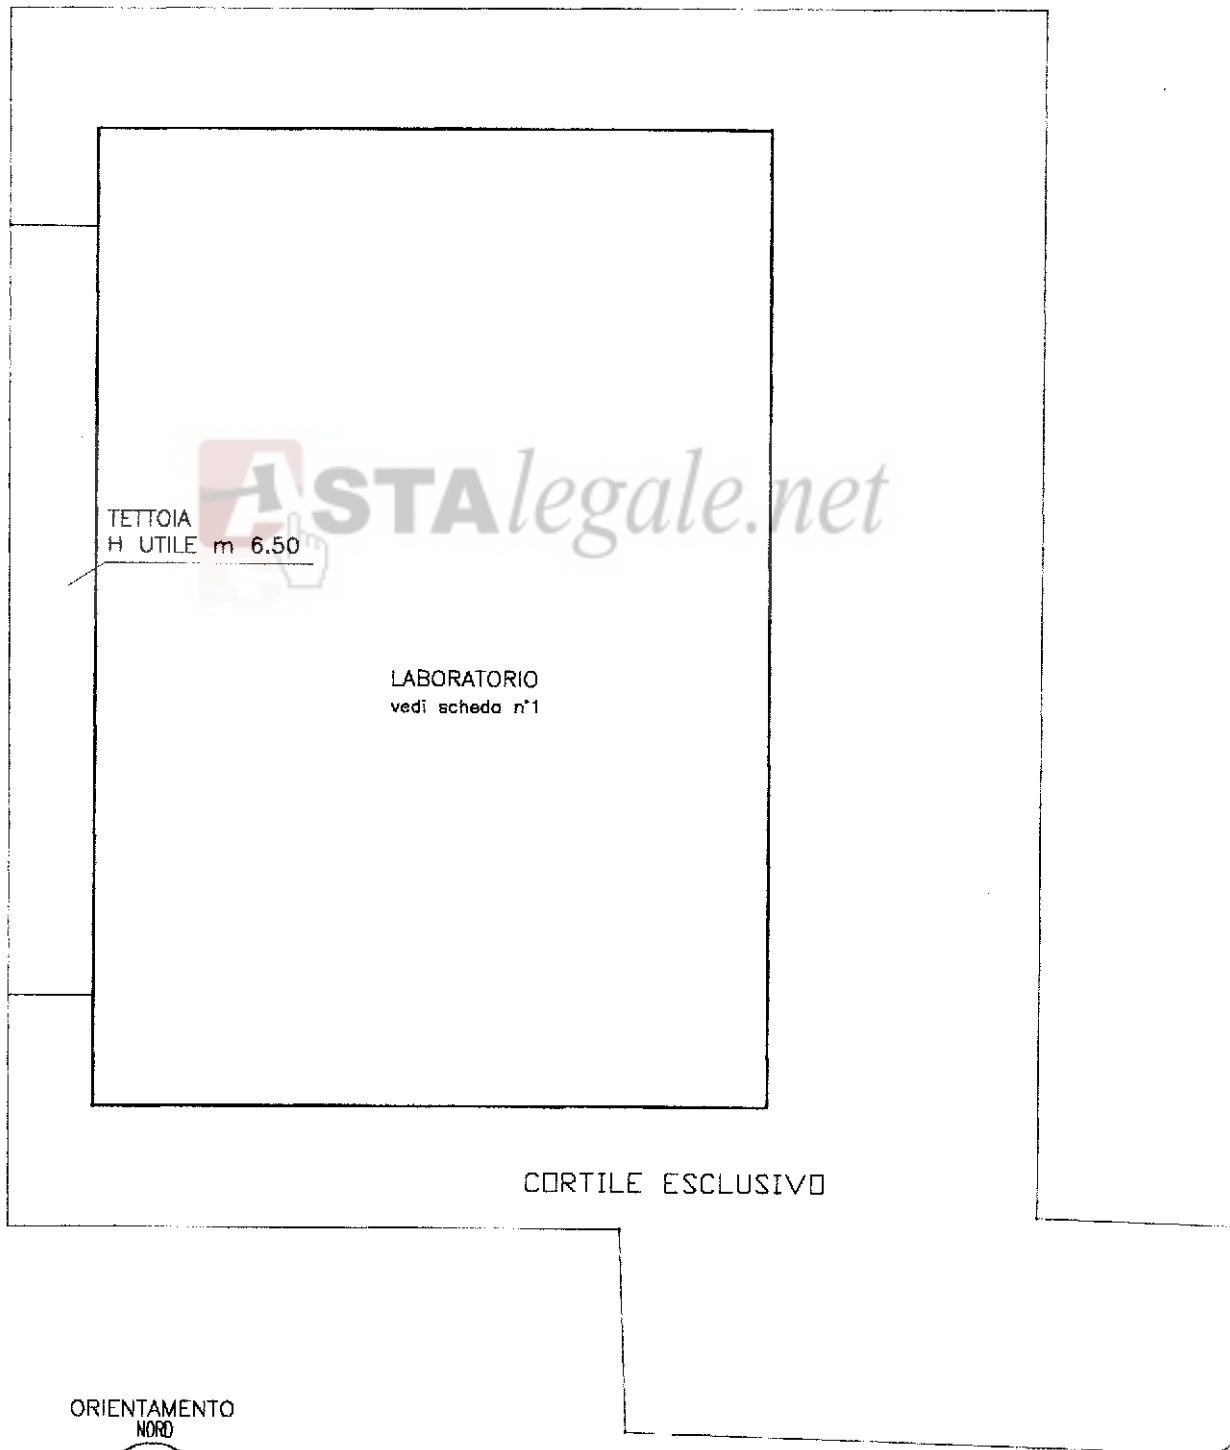

ORIENTAMENTO
NORD



PIANTA PIANO TERRA

Catasto dei Fabbricati - Situazione al 28/05/2015 - Comune di SAN GIORGIO D PERTICHE (H893) - < Sez. Urb.: A - Foglio: 7 - Particella: 861 - Subalterno: 0 >
VIA FORNACE piano: T;

Ultima planimetria in atti

10 metri