

**Agenzia del Territorio  
CATASTO FABBRICATI  
Ufficio Provinciale di  
Torino**

Dichiarazione protocollo n. TO0101499 del 08/03/2012

Planimetria di u.i.u. in Comune di La Cassa

Via Delle Fonti

civ. 2A

Identificativi Catastali:

Sezione:  
Foglio: 11  
Particella: 732  
Subalterno: 2


Compilata da:  
Pavanati Enrico  
Iscritto all'albo:  
Geometri

Prov. Torino

N. 07000

Scheda n. 1

Scala 1:200

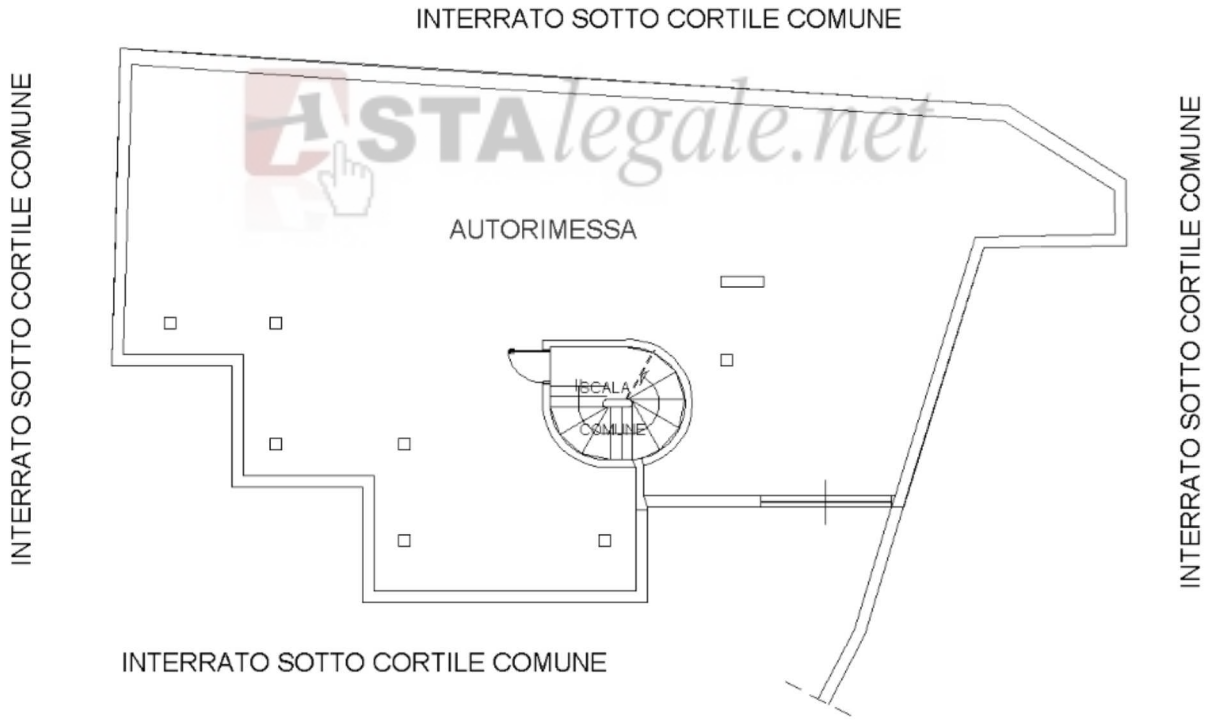

### PIANTA PIANO INTERRATO

H: 4.50 mt

Ultima planimetria in atti

Data: 03/08/2018 - n. T106952 - Richiedente: VLLDNC65D11L219M

Totale schede: 1 - Formato di acquisizione: A4(210x297) - Formato stampa richiesto: A4(210x297)



Catasto dei Fabbricati - Situazione al 03/08/2018 - Comune di LA CASSA (E394) - < Foglio: 11 - Particella: 732 - Subalterno: 2 >  
Firmato DA VALENTINO EMERSONI Emes-2 ApriaNGO5f8rT FIRMA QUALIFICATA 2 Serial#: 14e6dd