

ELABORATO PLANIMETRICO

Compilato da:
Miconi Marco


Inscritto all'albo:
Architetti

Prov. Pavia n. 322

Agenzia del Territorio
CATASTO FABBRICATI
Ufficio Provinciale di
Pavia

Comune di Vigevano		Protocollo n. PV0025682 del 08/11/2010	
Sezione:	Foglio: 51	Particella: 1340	Tipo Mappale n. 443
Rinsestrazione grafica dei subalterni			Scala 1 : 500

PIANTA PIANO RIALZATO

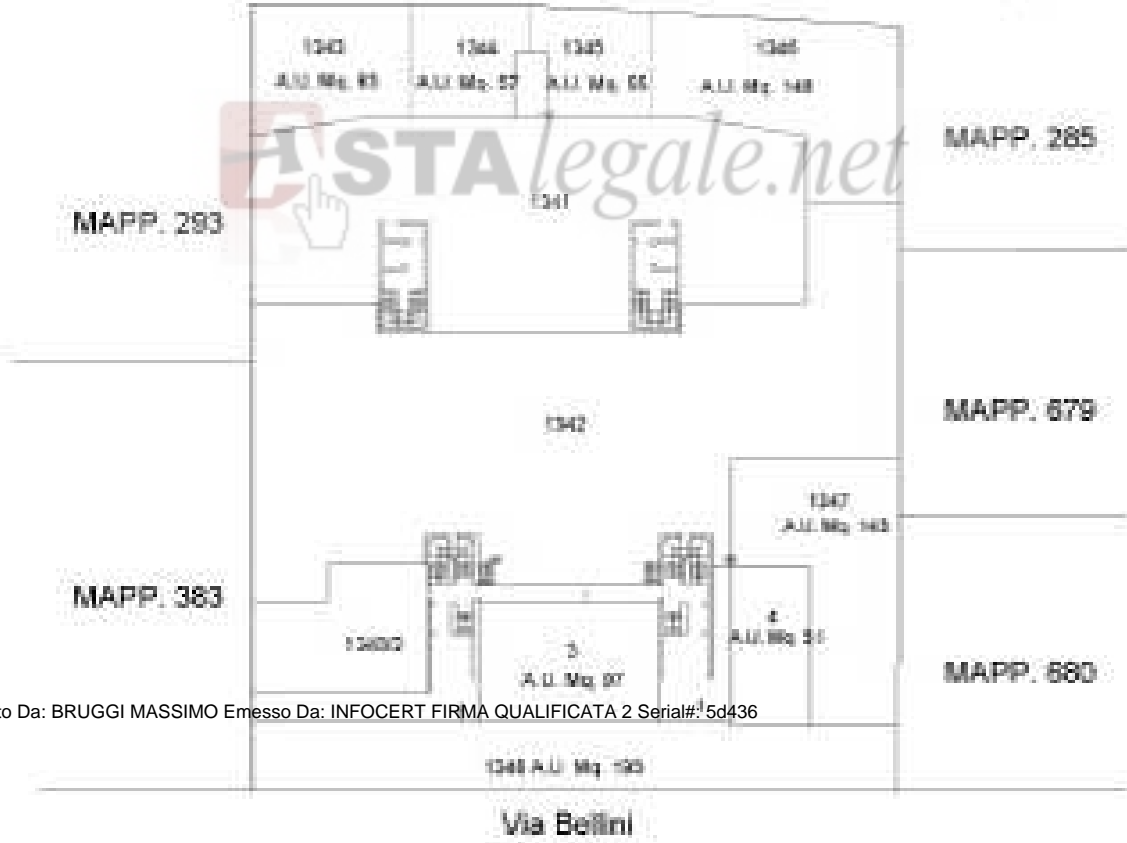

Firmato Da: BRUGGI MASSIMO Emesso Da: INFOCERT FIRMA QUALIFICATA 2 Serial#: 5d436

Catasto dei Fabbricati - Sezione di VIGEVANO (LI72) - c. Foglio: 51 - Particella: 1340 - Elaborato planimetrico: A

Ultima planimetria in atti