

N=-4400



20-Ott-2017 11:47:15  
 Prot. n. T123810/2017  
 Scala originale: 1:2000  
 Dimensione cornice: 534.000 x 378.000 metri  
 Comune: SAN GIORGIO D PERTICHE  
 Foglio: 7

E=-4800

1 Particella: 541

**Agenzia del Territorio**  
**CATASTO FABBRICATI**  
ufficio provinciale di  
**Padova**


Dichiarazione protocollo n. 000070037 del 04/03/2002  
Planimetria di u.i.u. in Comune di **San Giorgio Delle Pertiche**  
**Via Fornace I Strada** civ.

Identificativi Catastali:  
Sezione: **A**  
Foglio: **7**  
Particella: **541**  
Subalterno: **1**

Compilata da:  
**Prevedello Giuseppe**  
Iscritto all'albo:  
**Geometri**  
Prov. **Padova** N. **1191**

Scala 1: 200

Ultima planimetria in atti

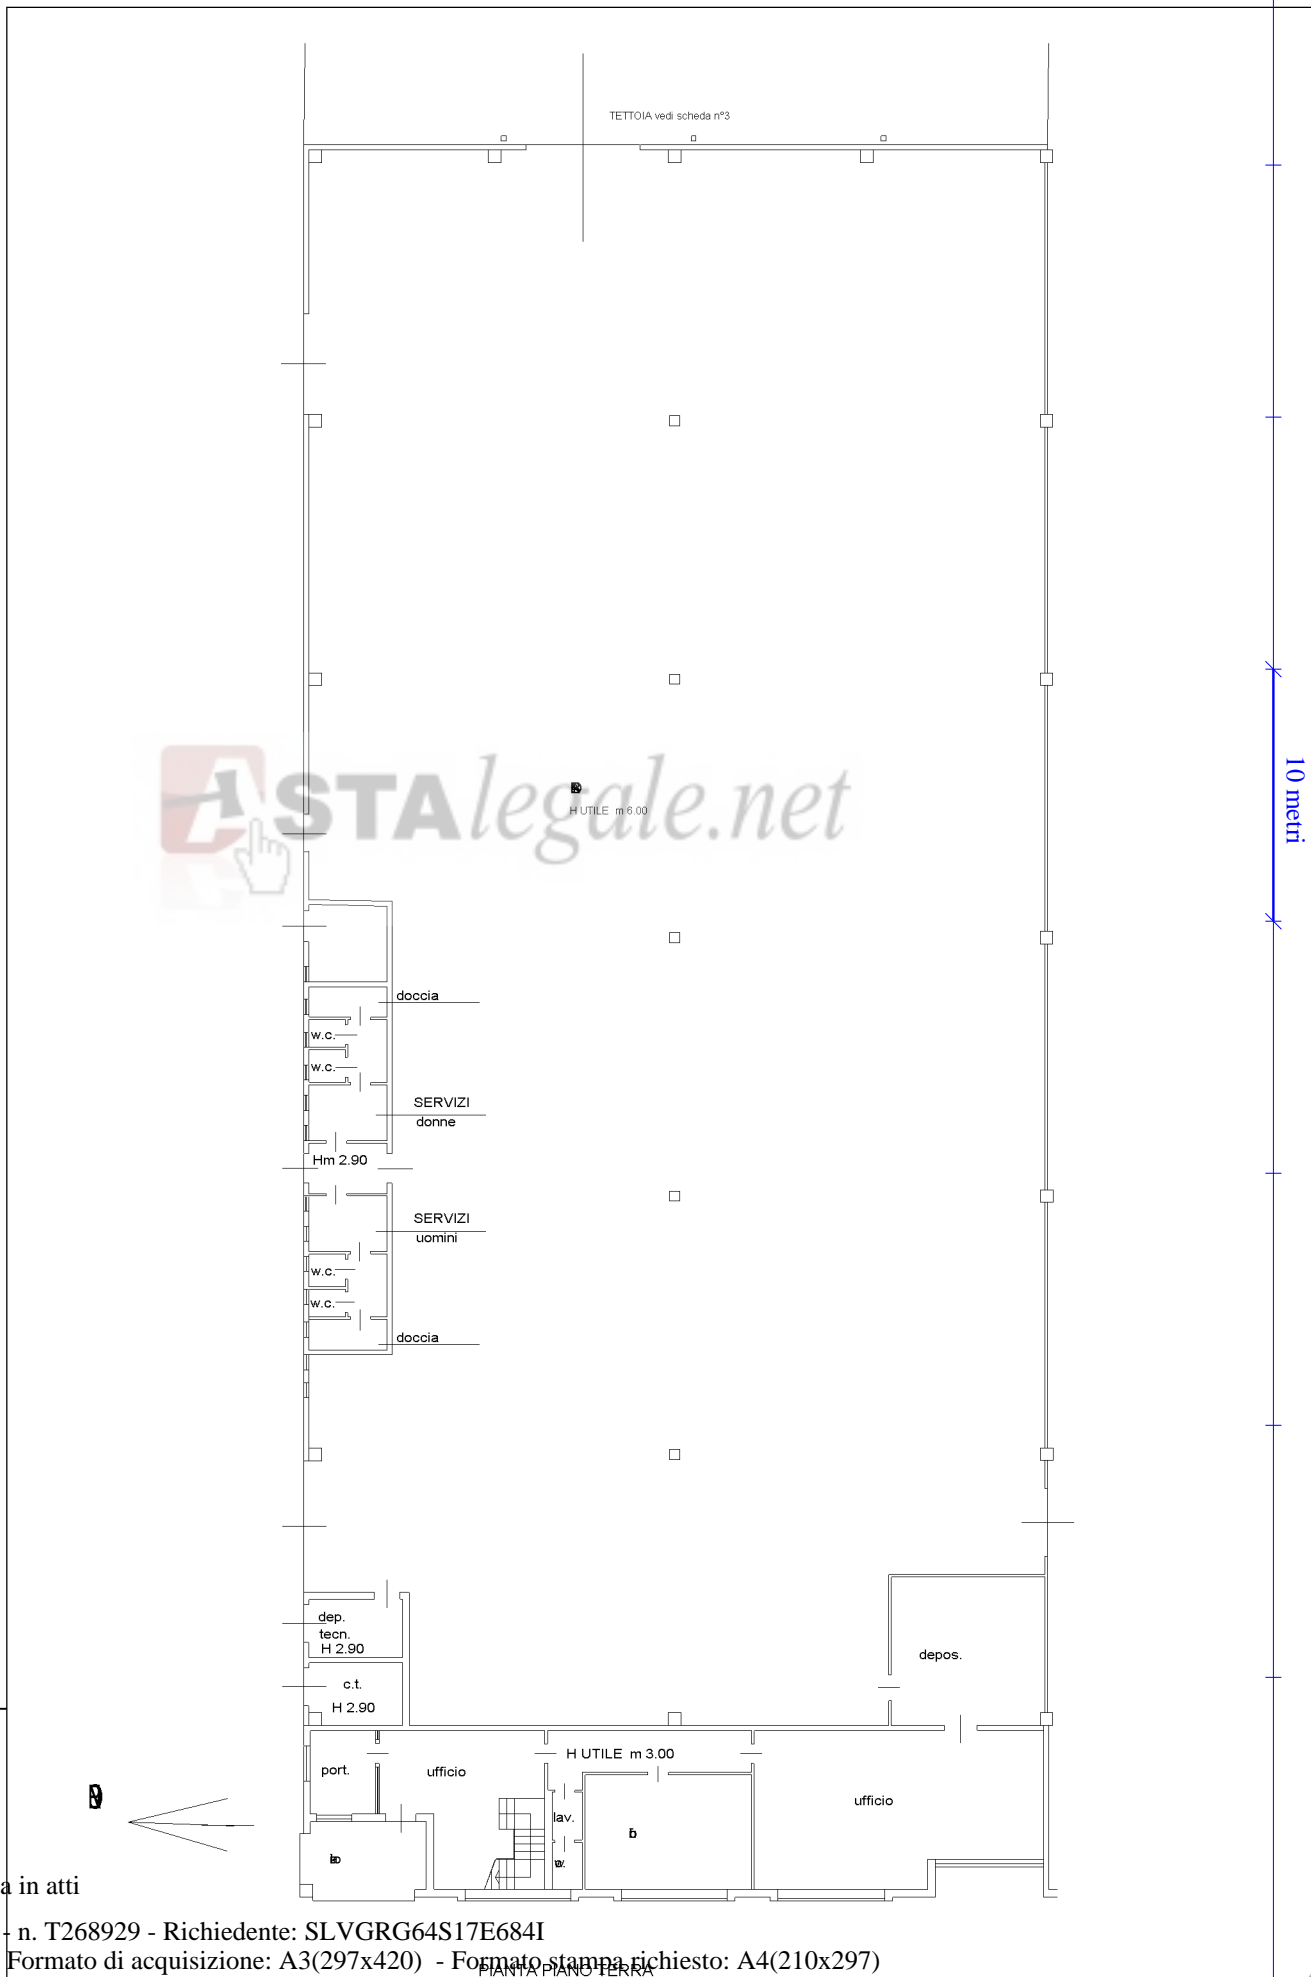

10 metri

Dichiarazione protocollo n. 000070037 del 04/03/2002

**Agenzia del Territorio  
CATASTO FABBRICATI  
Ufficio Provinciale di  
Padova**

Planimetria di u.i.u. in Comune di **San Giorgio Delle Pertiche**  
**Via Fornace I Strada** civ.

Identificativi Catastali:

Sezione: **A**

Foglio: **7**

Particella: **541**

Subalterno: **1**

Compilata da:  
**Prevedello Giuseppe**


Iscritto all'albo:  
**Geometri**

Prov. **Padova**

N. **1191**

Scheda n. 2


Scala 1: 200

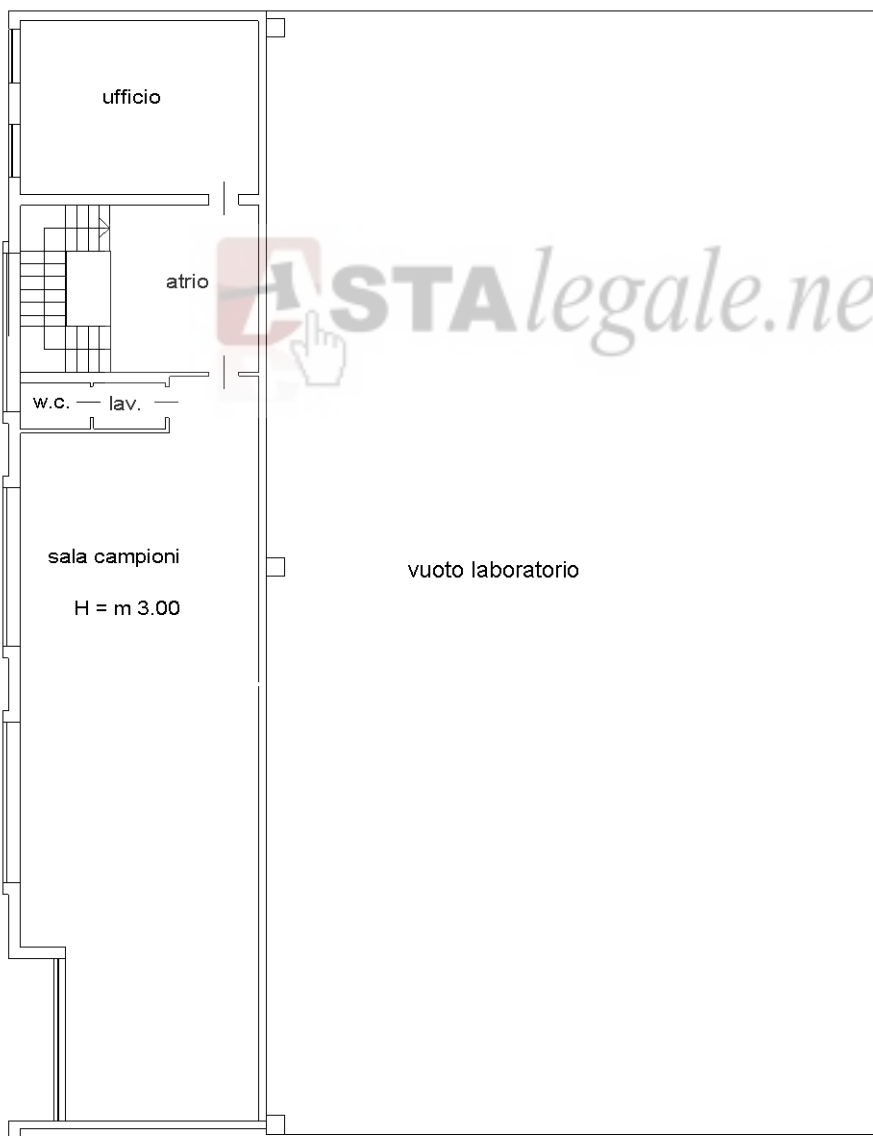

ATAlegale.net

10 metri

ES

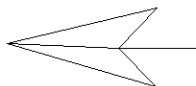

**PIANTA PIANO PRIMO**

Ultima planimetria in atti

Dichiarazione protocollo n. 000070037 del 04/03/2002

**Agenzia del Territorio  
CATASTO FABBRICATI  
Ufficio Provinciale di  
Padova**

Planimetria di u.i.u. in Comune di **San Giorgio Delle Pertich**  
**Via Fornace I Strada** civ.

Identificativi Catastali:

Sezione: **A**

Foglio: **7**

Particella: **541**

Subalterno: **1**

Compilata da:  
**Prevedello Giuseppe**

Iscritto all'albo:  
**Geometri**


Prov. **Padova**

N. **1191**

Scheda n. **3**

Scala 1: **500**

Catasto dei Fabbricati - Situazione al 28/05/2015 - Comune di SAN GIORGIO D PERTICHE (H893) - < Sez. Urb.: A - Foglio: 7 - Particella: 541 - Subalterno: 1 >  
VIA FORNACE piano: T-1;

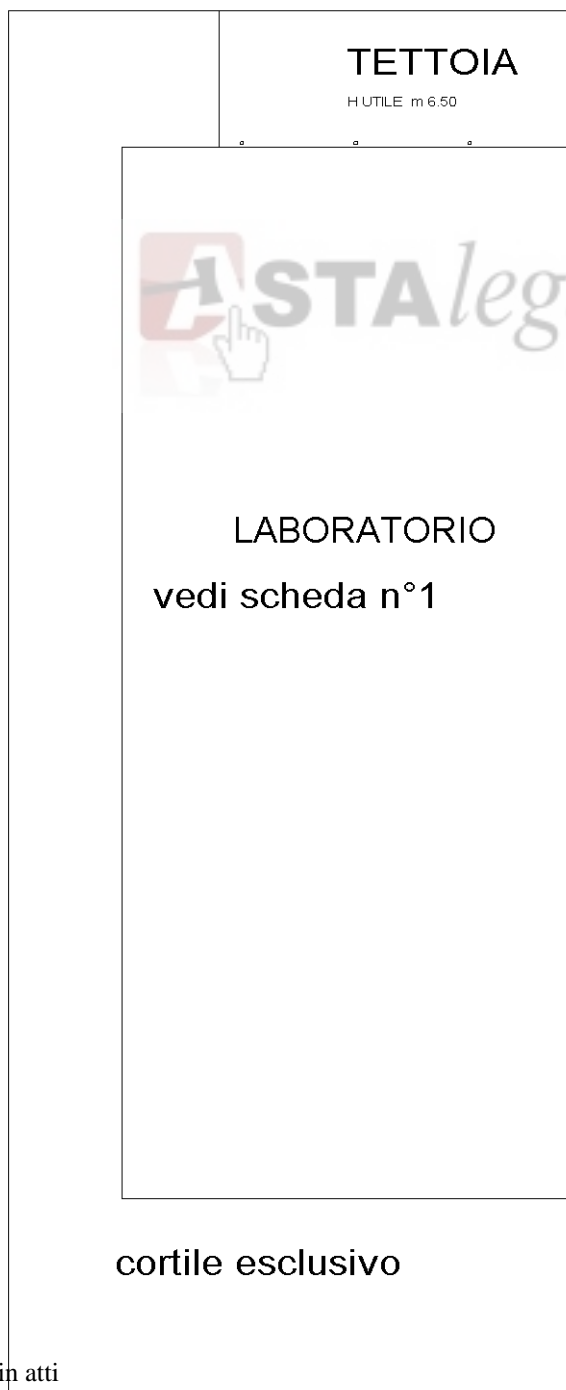

Ultima planimetria in atti

10 metri