

**CANZO CO**  
**Via Vittorio Veneto n° 24/C**  
**Foglio 9 Particella 5739 sub 732**



**Agenzia del Territorio  
CATASTO FABBRICATI  
Ufficio Provinciale di  
Como**

Dichiarazione protocollo n. CO0117790 del 15/05/2007

Planimetria di u.i.u. in Comune di Canzo

Via Vittorio Veneto

civ. 24/C

Identificativi Catastali:

Sezione:

Foglio: 9

Particella: 5739

Subalterno: 732

Compilata da:

Filippini Angelo

Iscritto all'albo:


Geometri

Prov. Varese


N. 1393

Scheda n. 1

Scala 1:200

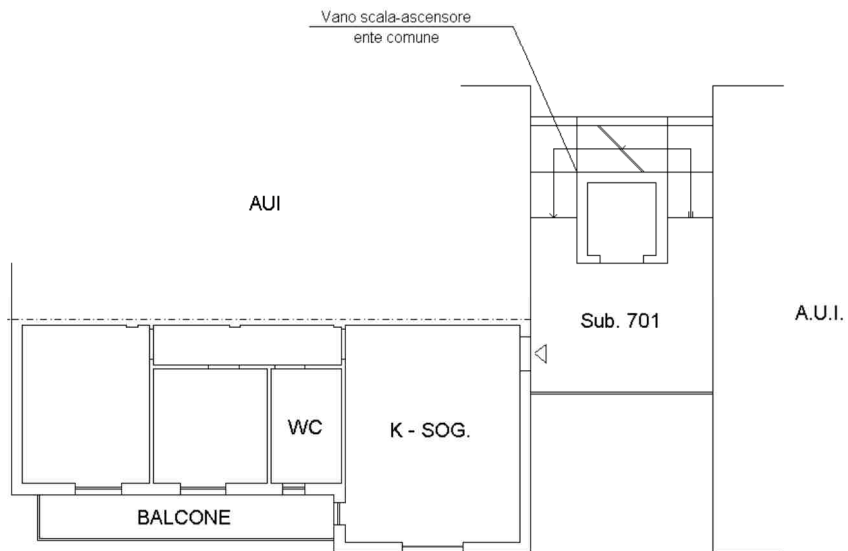

**PIANO PRIMO**  
H=2,70 m

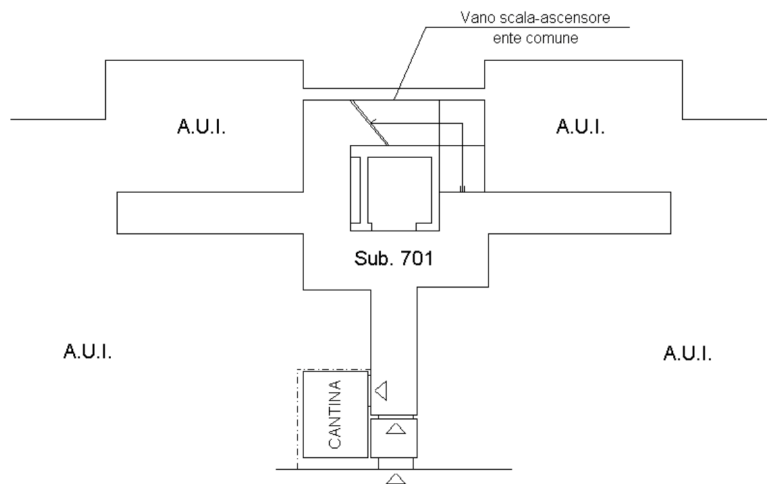

**PRIMO PIANO SOTTO STRADA**

H=3,05 m



Ultima planimetria in atti

Data: 20/08/2021 - n. T9157 - Richiedente: SMPGRG78B25C933Q

Totale schede: 1 - Formato di acquisizione: A4(210x297) - Formato stampa richiesto: A4(210x297)

Catasto dei Fabbricati - Situazione al 20/08/2021 - Comune di CANZO (B641) - < Foglio: 9 - Particella: 5739 - Subalterno: 732 >  
VIA VITTORIO VENETO n. 24/C piano: 1-S1;