

**Agenzia del Territorio
CATASTO FABBRICATI
Ufficio Provinciale di
Padova**

Comune di Carmignano Di Brenta
Catasto Fabbricati Margherita


div. 2

Documenti Catastali:
Sezione:
Foglio: 14
Mappa: 1479
Interno: 3

Compilata da:
Busata Dario
Iscritto all'albo:
Geometri
Prov. Padova

N. 3763

Scheda n. 1 Scala 1:200

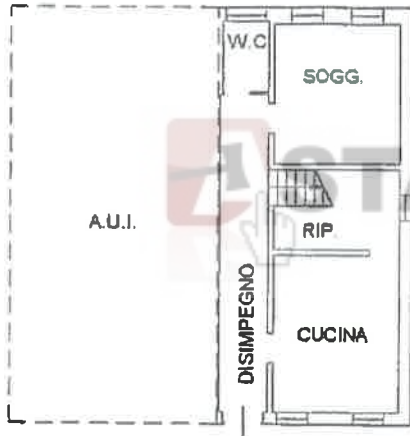

PIANO TERRA H=2.50



PIANO PRIMO H=2.40



PIANO SECONDO HM=2.35



Catasto dei fabbricati - Situazione al 22/09/2017 - Comune di CARMIGNANO DI BRENTA (B795) - Foglio: 14 - Particella: 1479 - Subaliquota 3 >
VIA MARGHERITA n. 2 piano: T-1-2;

Ultima Planimetria in atti

Data: 22/09/2017 - n. PD0131319 - Richiedente TRIB. PADOVA

Tot. schede: 1 - Formato di acq.: A4(210x297) - Fatt. di scala: 1:1

**Agenzia del Territorio
CATASTO FABBRICATI
Ufficio Provinciale di
Padova**

Dichiarazione protocollo n. PD0217693 del 22/09/2004

Pianimetria di u.i.u. in Comune di Carmignano Di Brenta

Viale Margherita

civ. 2

Identificativi Catastali:

Sezione:

Foglio: 14

Particella: 1479

Subalterno: 4

Compilata da:
Busata Dario

Iscritto all'albo:
Geometri

Prov. Padova

N. 3763


Scheda n. 1

Scala 1:200

Catasto dei fabbricati - Situazione al 22/09/2017 - Comune di CARMIGNANO DI BRENTA (B795) - < Foglio: 14 Particella: 1479 - Subalterno: 4 ->
VIA MARGHERITA n. 2 piano: T-1;



ASTAlegale.net

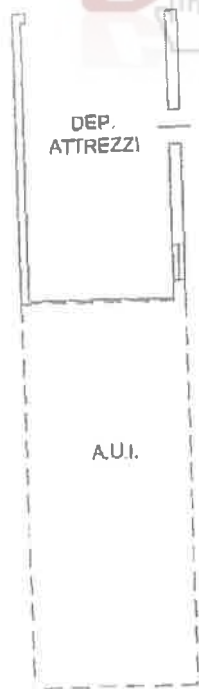

PIANO TERRA H=2.35



PIANO PRIMO H=2.40

Ultima Planimetria in atti