

Data: 03/05/2016 - n. PD0075686 - Richiedente CTU LORENZO BENVENUTI
Tol sch per...
Tol sch per...
Tol sch per...


Catasto dei Fabbricati - Situazione al 03/05/2016 - Comune di Campodoro (PD) - Foglio: 5 Particella: 297 > - Sub:
Via BOSCHI n. 18/A piano: T;
Foglio: 5 Particella: 297
Foglio: 5 Particella: 297
Foglio: 5 Particella: 297

Agenzia del Territorio
CATASTO FABBRICATI
Ufficio provinciale di
Padova

Dichiarazione protocollo n. PD0342068 del 24/11/2010
Planimetria di u.i.u. in Comune di Campodoro
Via Boschi civ. 18/A

Identificativi Catastali:
Sezione:
Foglio: 5
Particella: 297
Subalterno:

Compilata da:
Bellaria Simone
Iscritto all'albo:
Geometri
Prov. Padova N. 3591

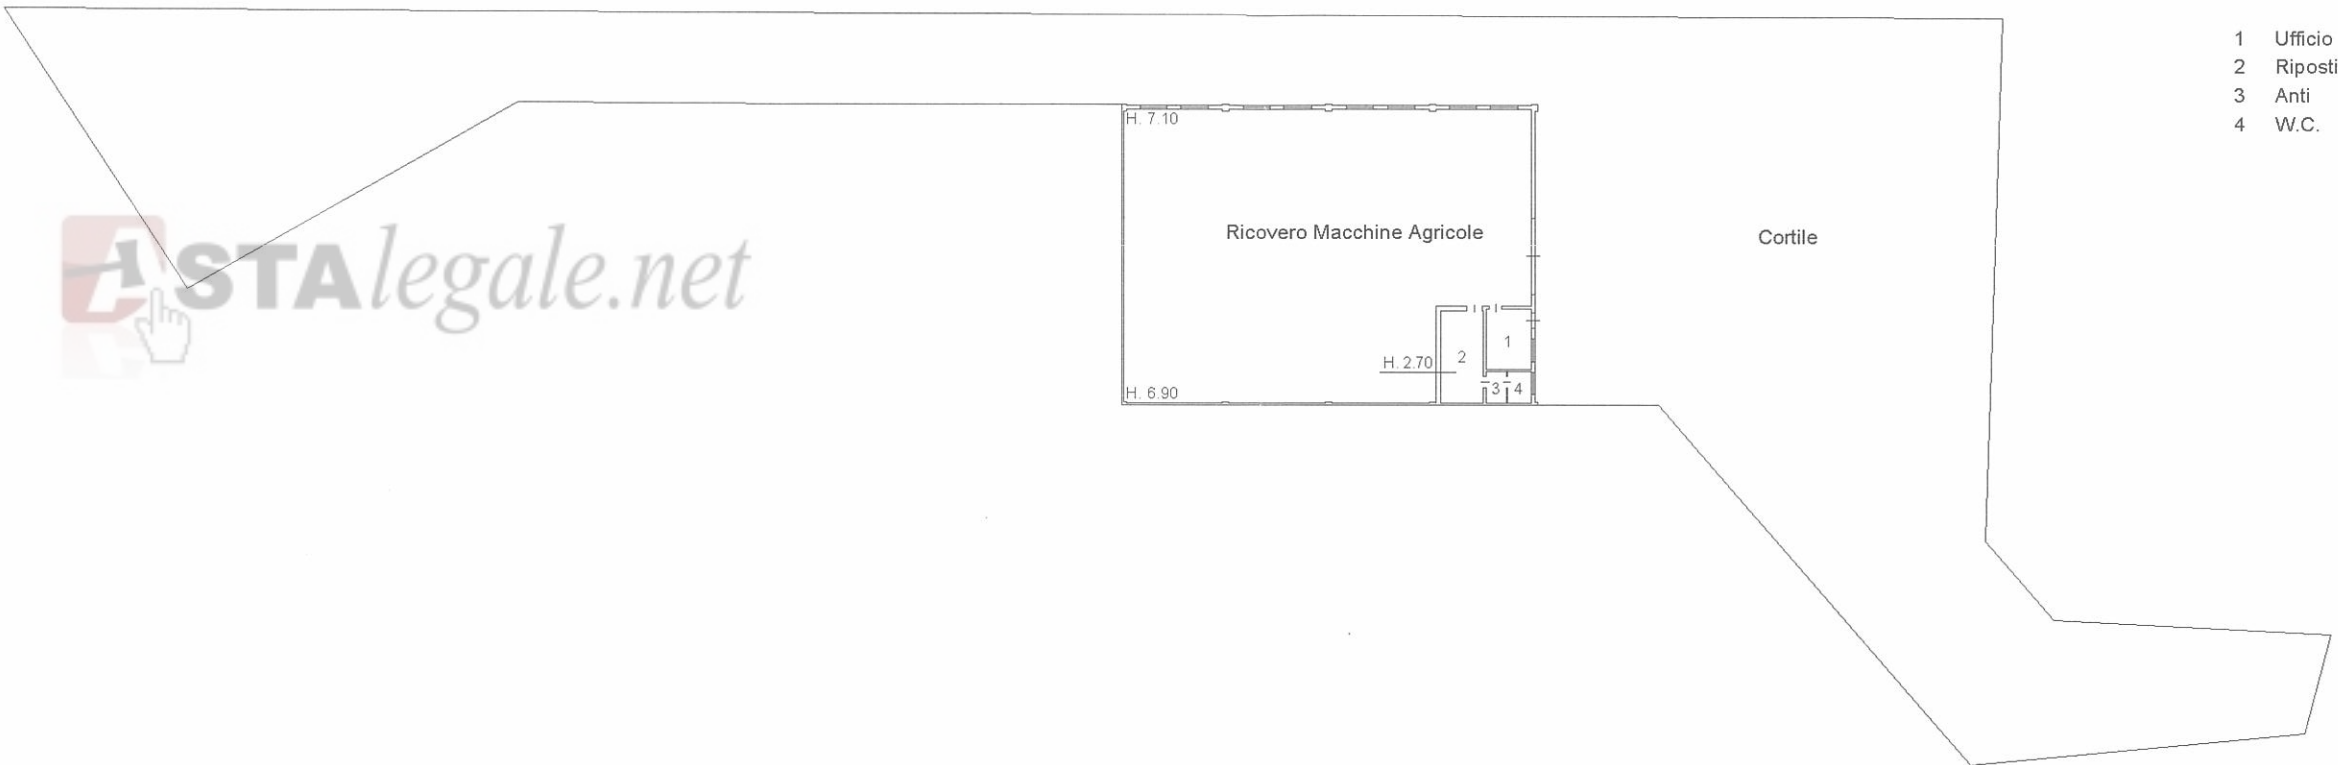

- 1 Ufficio
- 2 Ripostiglio
- 3 Anti
- 4 W.C.

PIANTA PIANO TERRA Hm. 7.00



Data: 03/05/2016 - n. PD0075686 - Richiedente CTU LORENZO BENVENUTI