

N=6700

E=5300



11-Lug-2016 16:54:35
Prot. n. T264084/2016

Scala originale: 1:2000
Dimensione cornice: 534.000 x 378.000 metri

Comune: CITTADELLA
Foglio: 12


1 Particella: 1336

**Agenzia delle Entrate
CATASTO FABBRICATI
Ufficio Provinciale di
Padova**


ELABORATO PLANIMETRICO	
Compilato da: Carturan Teresa	
Iscritto all'albo: Architetti	
Prov. Padova	N. 1248

Comune di Cittadella	Protocollo n. PD0100923 del 15/06/2016
Sezione: Foglio: 12 Particella: 1336	Tipo Mappale n. 96701 del 07/06/2016
Dimostrazione grafica dei subalterni	Scala 1 : 500

Catasto dei Fabbricati - Situazione al 11/07/2016 - Comune di CITTADELLA (C743) - < Foglio: 12 - Particella: 1336 - Elaborato planimetrico >

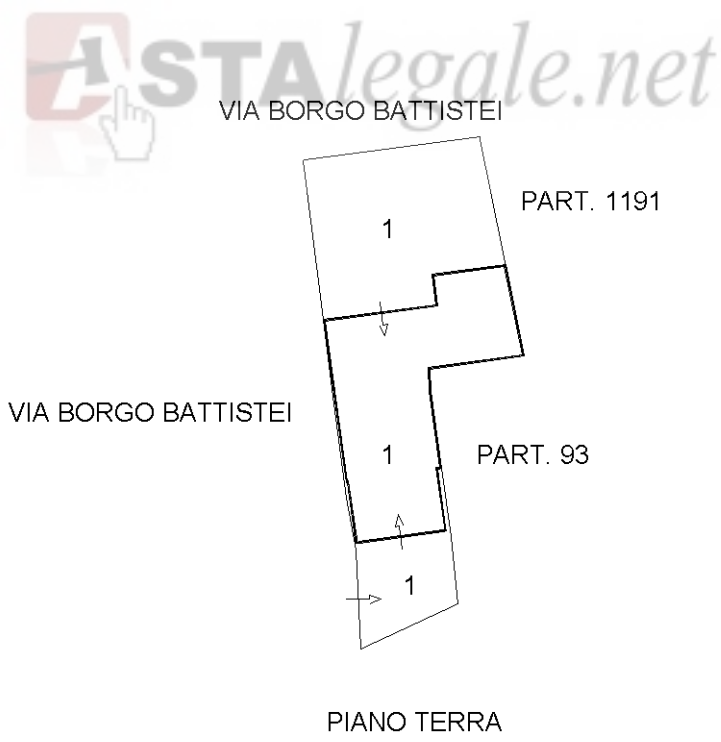

ORIENTAMENTO

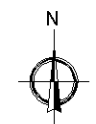

Ultima planimetria in atti