

MODULARIO
F. rig. rend. 497



MINISTERO DELLE FINANZE


DIPARTIMENTO DEL TERRITORIO

CATASTO EDILIZIO URBANO (RDL 13-4-1939, n. 652)

LIRE
500

Planimetria di u.r.u. in Comune di **CAMPO SAN MARTINO** ~~xxxx~~ Piazza **DANTE ALIGHIERI** civ.

N.C.T.			N.C.E.U.				
Fg.	Sez.	Map	Fg.	sez.	Map	Sub	Sub.
5		28	5		171	4	

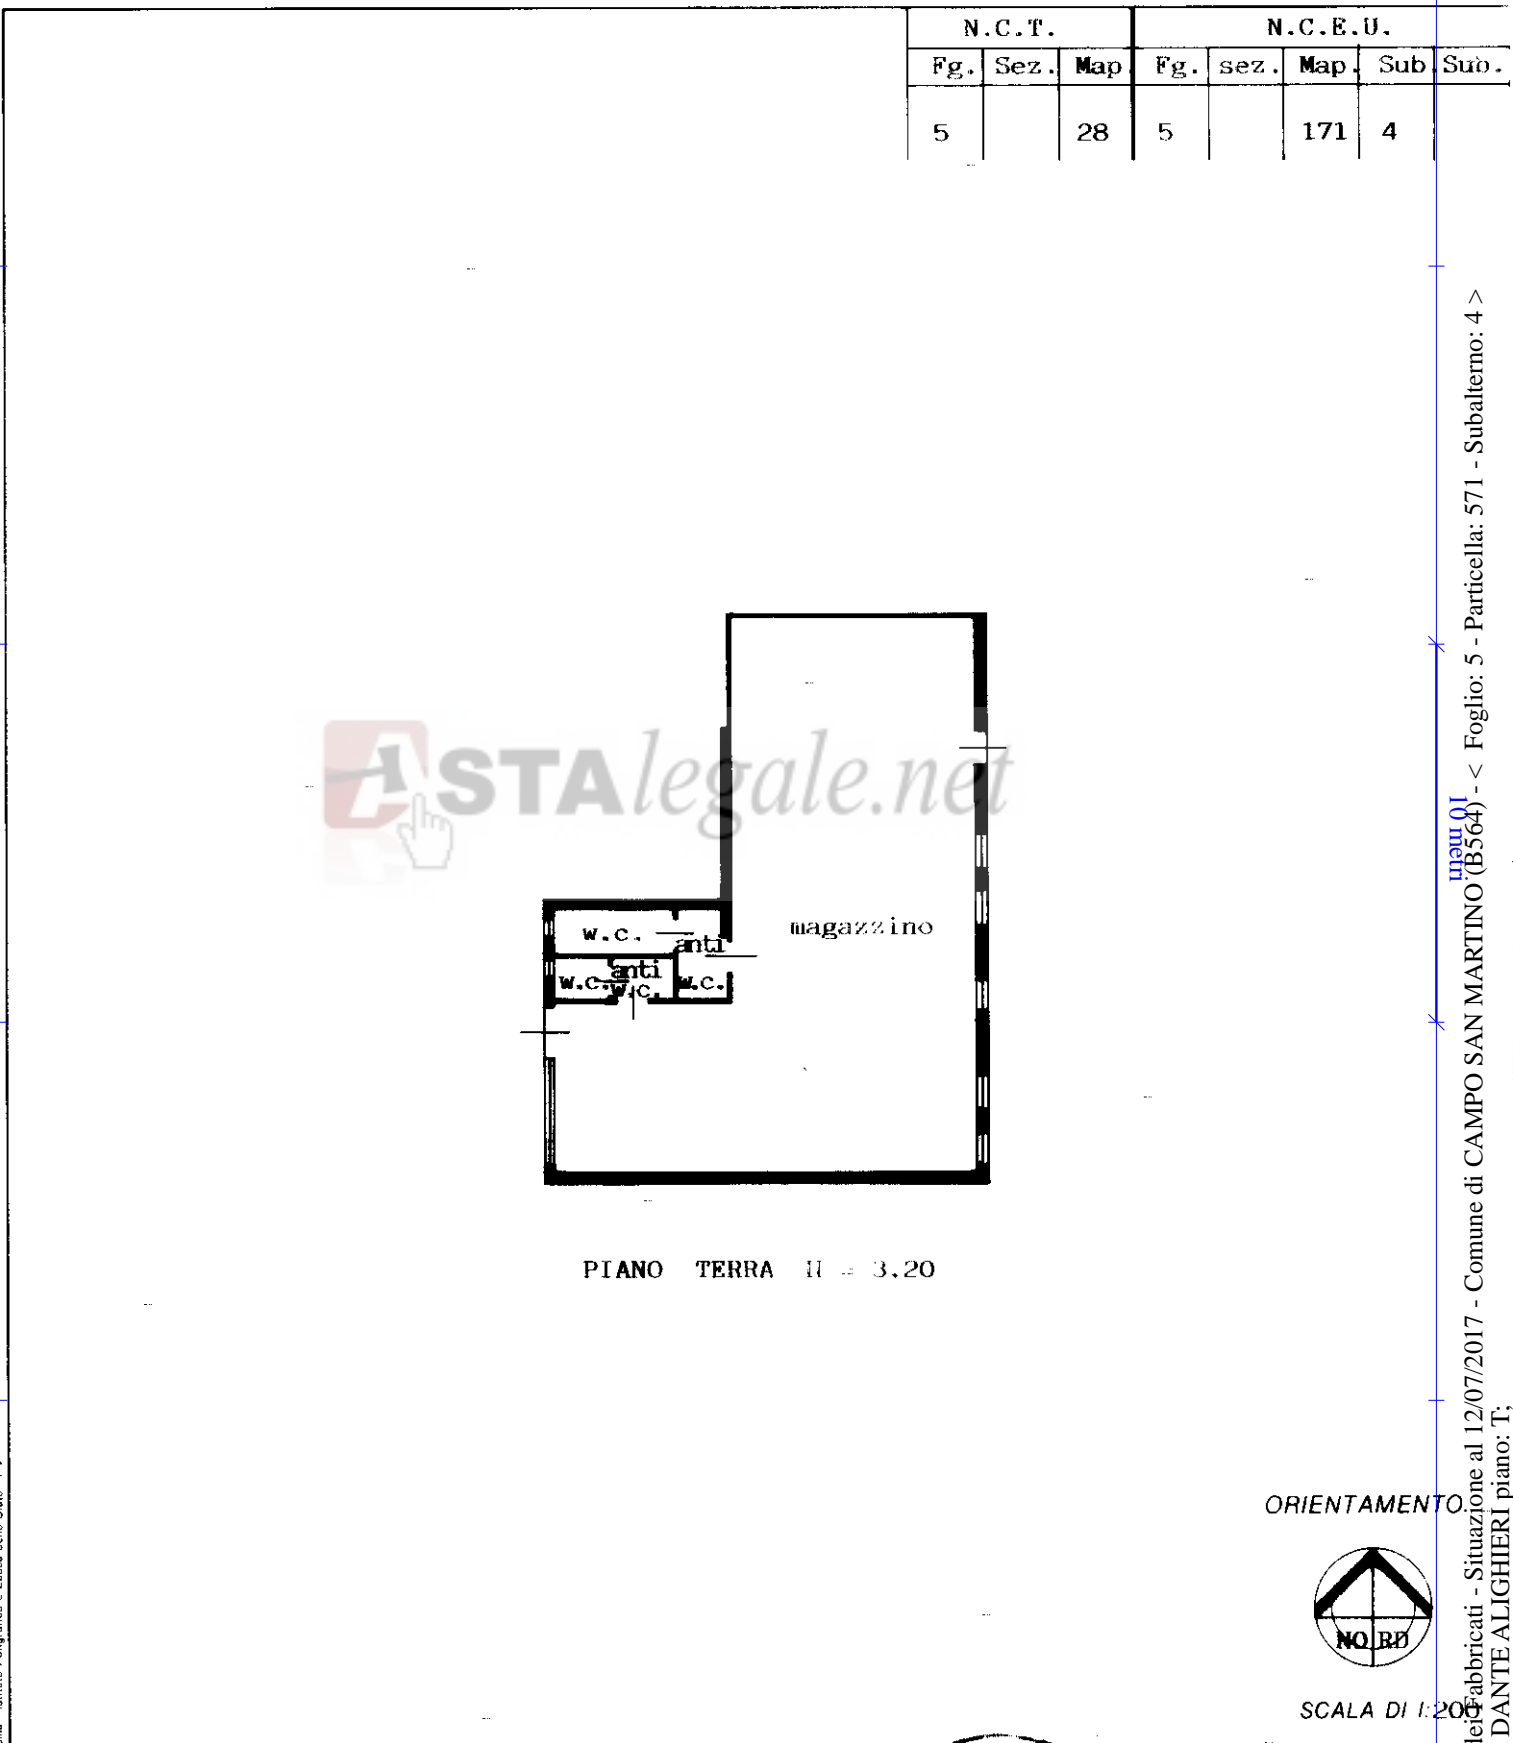

PIANO TERRA II = 3.20

ORIENTAMENTO



SCALA DI 1:200


Dichiarazione di N.C.
Denuncia di variazione

Compilata dal **GEOMETRA**
(Titolo, cognome e nome)
MIETTO FRANCO

RISERVATO ALL'UFFICIO

Ultima planimetria in atti
F. 5
171
SUB

Iscritto all'albo de **GEOMETRI**
PADOVA 2611

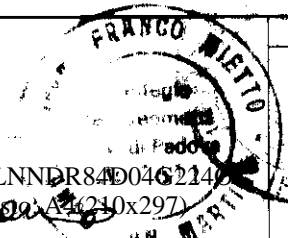

Catasto dei fabbricati - Situazione al 12/07/2017 - Comune di CAMPO SAN MARTINO (B564) - < Foglio: 5 - Particella: 571 - Subalterno: 4 >
PIAZZA DANTE ALIGHIERI piano: T;