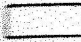

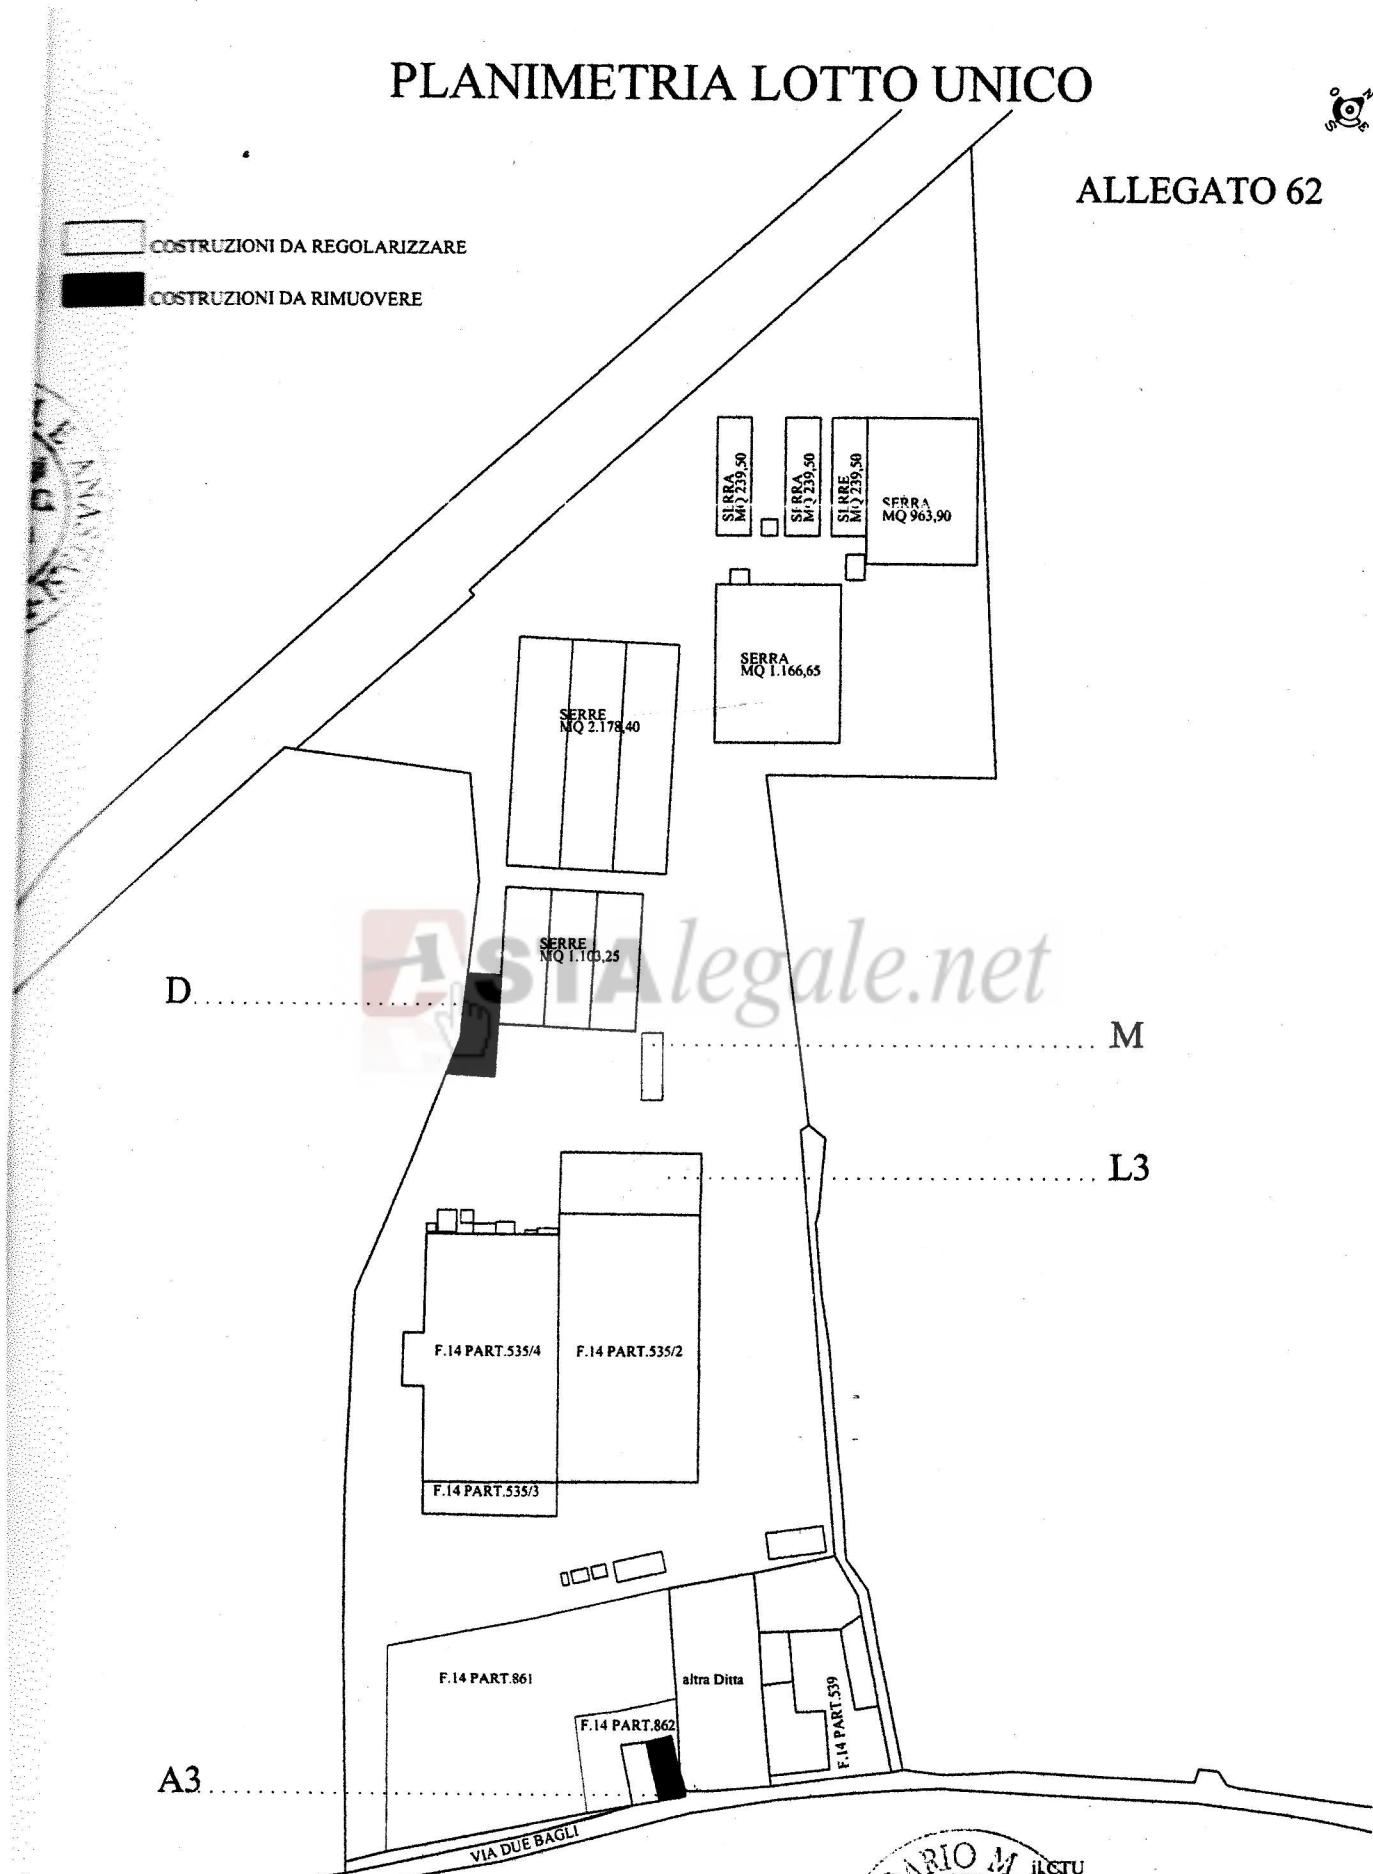


# PLANIMETRIA LOTTO UNICO



ALLEGATO 62

-  COSTRUZIONI DA REGOLARIZZARE
-  COSTRUZIONI DA RIMUOVERE



ASTALEGALE.NET

il CTU  
Arch. Dario Anastasi  
Ordine degli  
Architetti P.P.C.  
di Messina  
14370  
*[Signature]*