

**COMUNE DI MONSELICE**

**- PERMESSO DI COSTRUIRE in VARIANTE SANATORIA  
al PdC n° 57 del 20 luglio 2009 -**

**PROGETTO DI RISTRUTTURAZIONE ED AMPLIAMENTO  
DI UN'EDIFICIO COMMERCIALE, ARTIGIANALE, UFFICI E RESIDENZIALE  
SITO IN VIA COLOMBO N° 61 A MONSELICE (Pd)**

**PROGETTISTA** ENRICO SANTANGELO Architetto  
via Fambri n° 2 - 35131 Padova - tel 333.3225699 - mail enricosantangelo@hotmail.it

**COMMITTENTE** [REDACTED]

**DATA** APRILE 2012      **TAVOLA**      **SCALA**

**OGGETTO** RINUNCIA SANATORIA 12.12.2005 n° 0051/E

**NOTE** DICHIARAZIONE DI ACCETTAZIONE DEL PROPRIETARIO  
PLANIMETRIA STATO ANTE PdC 57 DEL 20.07.2009  
PLANIMETRIA STATO DI PROGETTO IN VARIANTE SANATORIA  
PLANIMETRIA STATO COMPARATIVO



**COMUNE DI MONSELICE**

**COMUNE DI MONSELICE**  
Ufficio Protocollo

**ARRIVO n. 0010115**  
del 04-04-2012

Area Promozione e Gestione del Territorio  
Unità Edilizia

Visto si esprime parere  FAVOREVOLE  
 CONTRARIO

Monselice 20/06/12  SOSPENSIVO

**IL DIRIGENTE**  
GESTIONE E PROMOZIONE  
DEL TERRITORIO  
Servizi Tecnici  
**Ing. MARIO RANIOLO**

**IL DIRIGENTE**  
Approva il presente progetto da allegare  
al permesso di costruire n. **071**  
del **02.07.2012**



**IL DIRIGENTE SETTORE**  
GESTIONE E PROMOZIONE  
DEL TERRITORIO  
Servizi Tecnici  
**Ing. MARIO RANIOLO**

**VASSALLO**  
STUDIO DI ARCHITETTURA ED INTERNI

Al signor Sindaco  
del Comune di Monselice  
Settore Edilizia privata

**Oggetto:** Permesso di Costruire in Variante sanatoria al PdC n° 57 del 20.07.2009 per ristrutturazione ed ampliamento di un'edificio commerciale, artigianale, uffici e residenziale.

**Richiedenti:** [REDACTED]

**Ubicazione:** Via Colombo n° 61 a Monselice (Pd)

### DICHIARAZIONE DI ACCETTAZIONE


Il sottoscritto [REDACTED]

Rinuncia alla sanatoria presentata presso il comune di Monselice in data 12.12.2005 n. 0051/IE e relativa alla realizzazione del garage costruito in aderenza al fabbricato; censito catastalmente al Comune di Monselice, sezione B, foglio 18, mappale 349, sub 9.

Tale rinuncia comporta il ripristino dei distacchi, viste e vedute dai confini ed edifici; conformi agli strumenti urbanistici sin dalla prima concessione edilizia per la costruzione del 15.09.1967, l'abitabilità del 14.02.1969 e l'ampliamento del 2.04.1985, rilasciate dal Comune di Monselice.


Padova, 02 aprile 2012

[REDACTED]  
[REDACTED]  
[REDACTED]

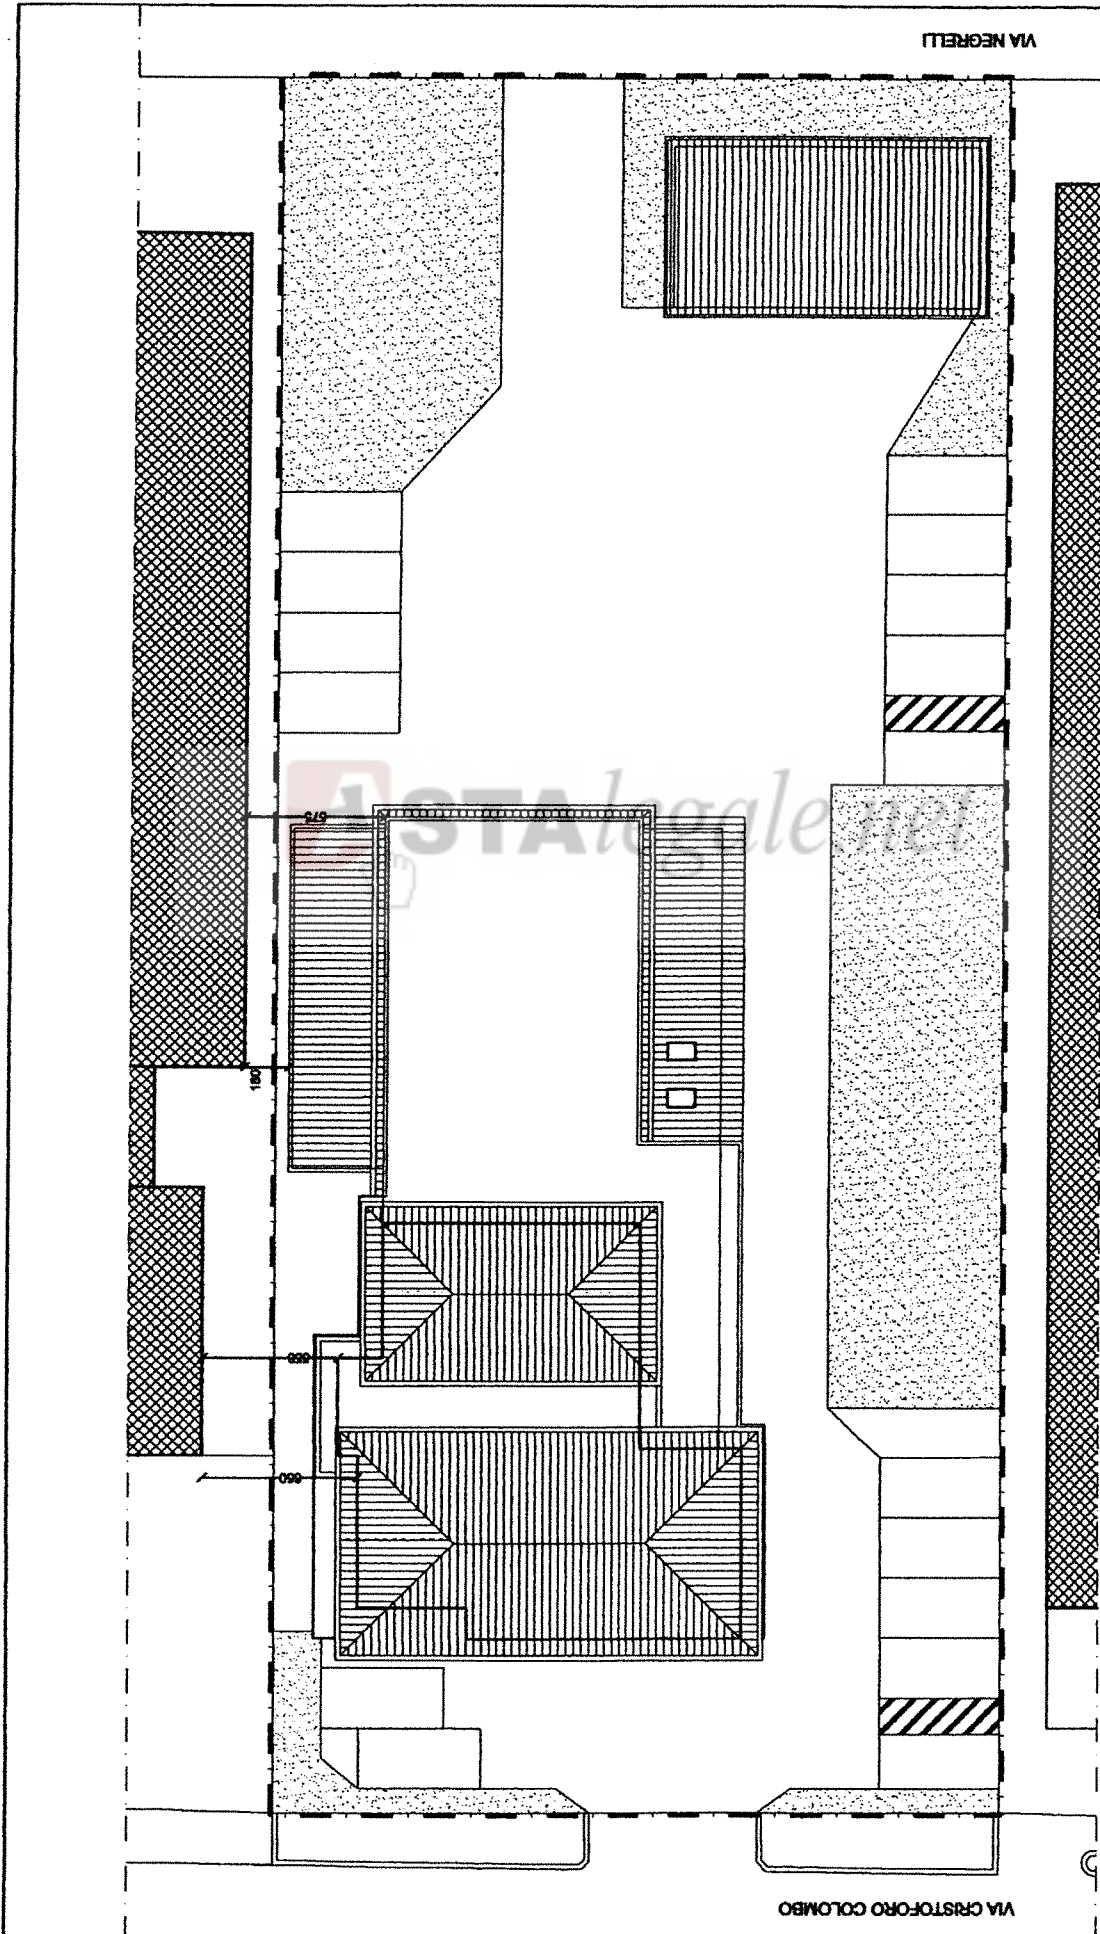

[Redacted]  
 [Redacted]  
 [Redacted]  
 [Redacted] 6

<b>VASSALLO</b> STUDIO DI ARCHITETTURA	
<b>COMUNE DI MONSELICE</b> PERMESSO di COSTRUIRE in VARIANTE SANATORIA al P.d.C. n° 57 del 20 luglio 2008	PROGETTO DI RISTRUTTURAZIONE ED AMPLIAMENTO DI UNEDIFICIO COMMERCIALE, ARTIGIANALE E UFFICI PROGETTISTA ARCH. SANTANGELO ENRICO OGGETTO PLANIMETRIA STATO ANTE P4C 57 del 20.07.2008
DATA APRILE 2012	TAVOLA 1/3
SCALA 1:150	[Redacted]

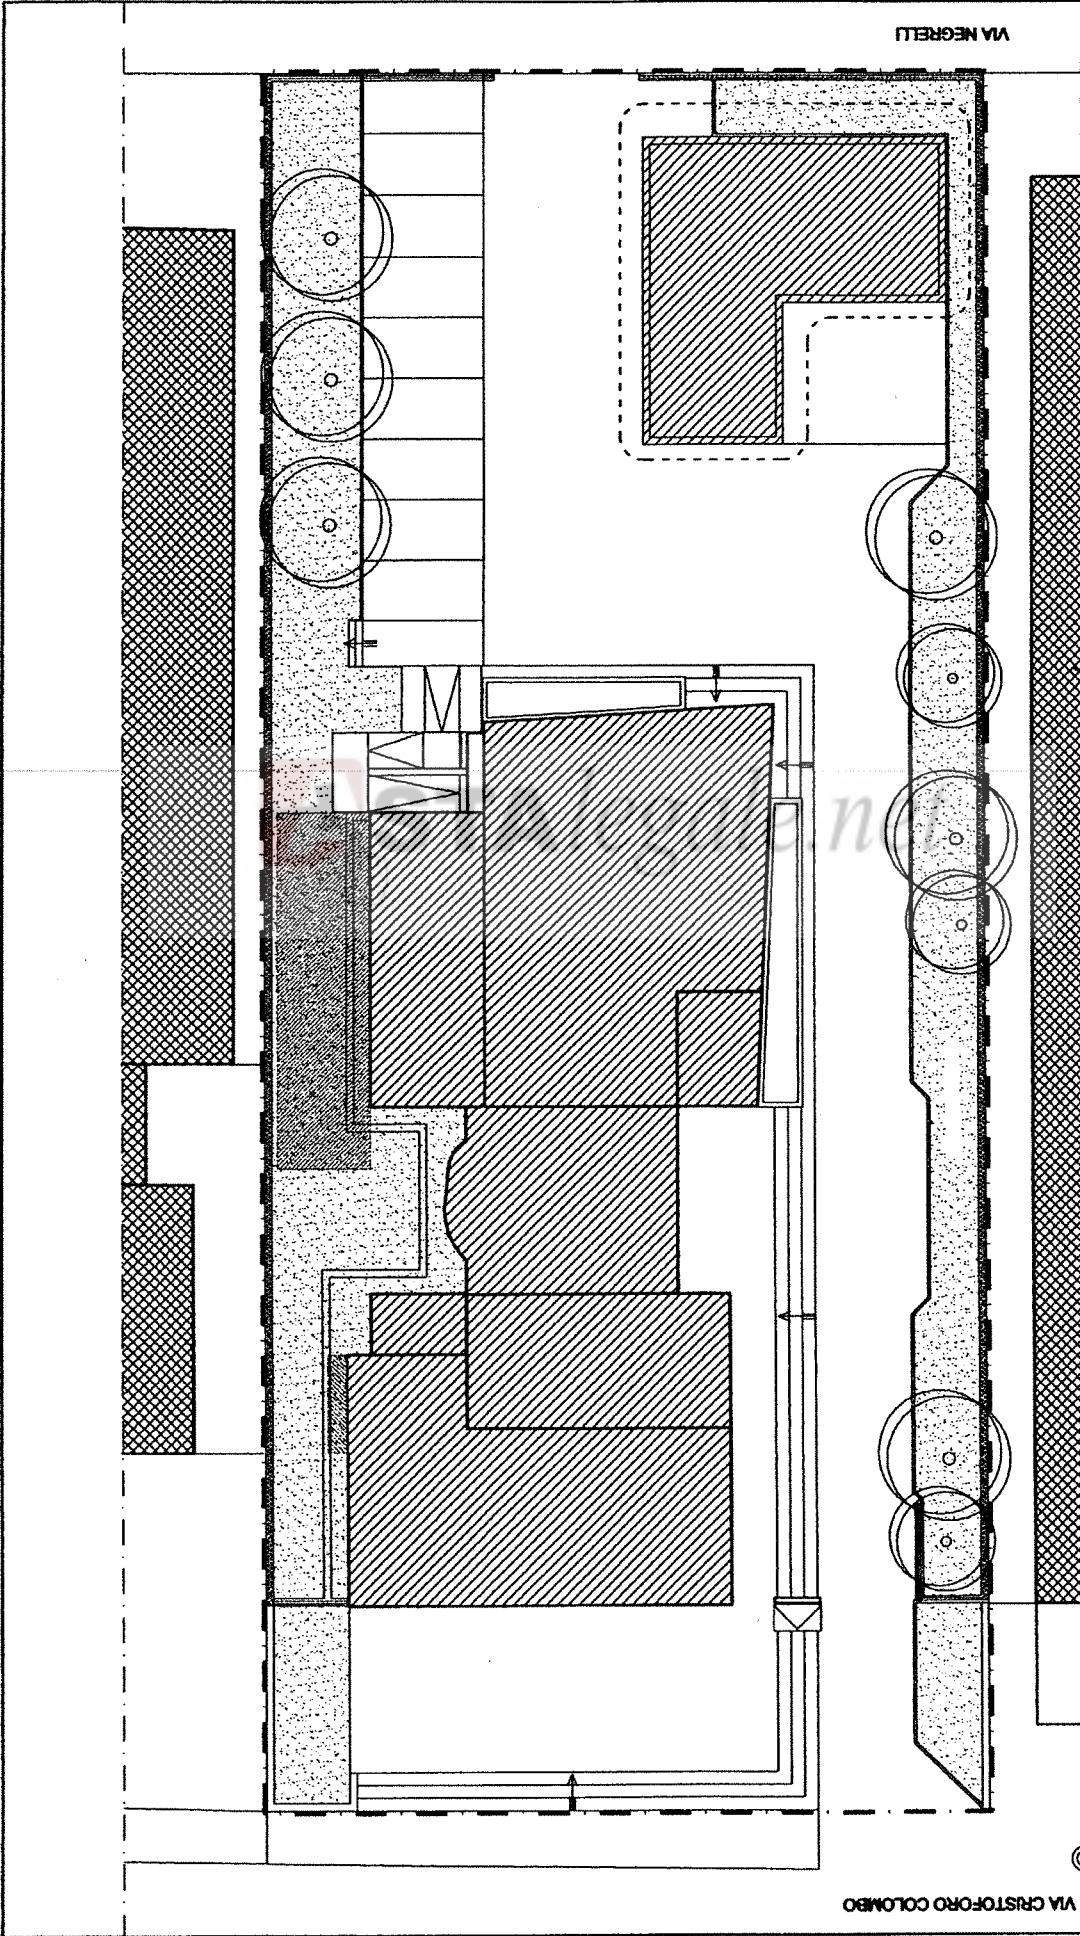

**[REDACTED]**

<b>VASSALLO</b> BILIO DI ARCHITETTURA	
PROGETTO DI RISTRUTTURAZIONE ED AMPLIAMENTO DI UNEDIFICIO COMMERCIALE, ARTIGIANALE E UFFICI	PROGETTISTA ARCH. SANTANGELO ENRICO
COMUNE DI MONSELICE	OGGETTO PLANIMETRIA STATO COMPARATIVO
PERMESSO di COSTRUIRE in VARIANTE al P.d.C. n° 57 del 20 luglio 2009	DATA APRILE 2012
	TAVOLA 3/3
	SCALA 1:150