

**Agenzia del Territorio
CATASTO FABBRICATI
Ufficio Provinciale di
Padova**

Dichiarazione protocollo n. PD0277544 del 28/12/2006

Planimetria di u.i.u. in Comune di Loreggia

Via Caduti Di Nassiriya

civ.

Identificativi Catastali:

Sezione:

Foglio: 13

Particella: 1001

Subalterno: 59

Compilata da:
Ceoldo Domenico

Iscritto all'albo:
Geometri


Prov. Padova

N. 2169

Scheda n. 1

Scala 1:200

Catasto dei Fabbricati - Situazione al 10/03/2017 - Comune di LOREGGIA(E684) - < Foglio: 13 Particella: 1001 - Subalterno 59 >
VIA CADUTI DI NASSIRIYA piano: S1;

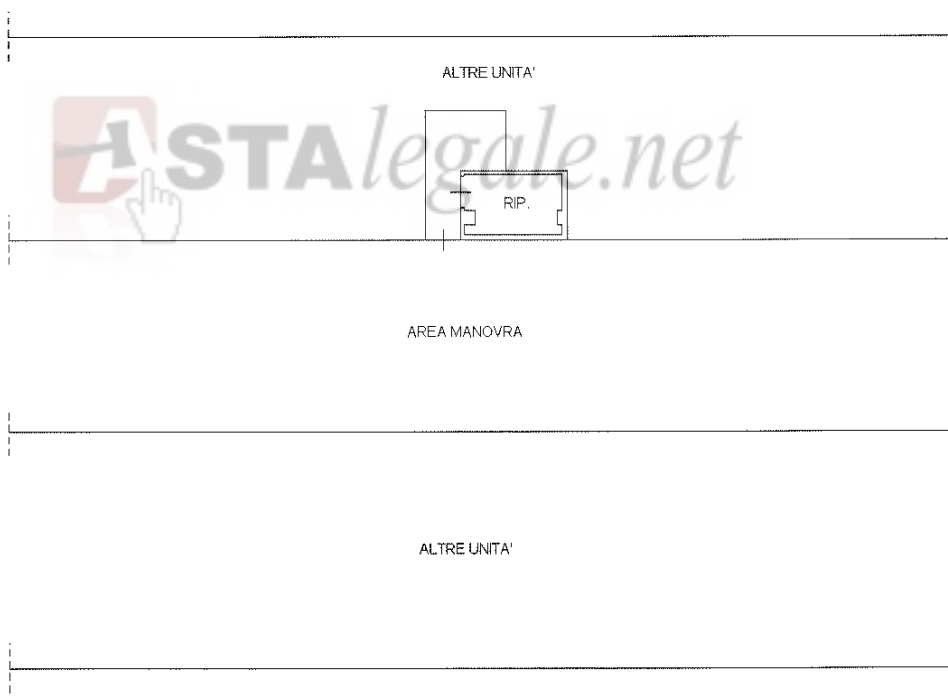

PIANO PRIMO SOTTOSTRADA H:2,40



Ultima Planimetria in atti

Data: 10/03/2017 - n. PD0035036 - Richieder

Fot.schede: 1 - Formato di acq.: A4(210x297) - Fatt. di scala: 1:1