

Identificativi Catastali:

Sezione:  
Foglio: 104  
Particella: 171  
Subalterno: 509

Compilata da:  
Nasorri Antonio

Iscritto all'albo:  
Geometri

Prov. Prato


N. 382

da n. 1

Scala 1:200

piano terreno

hm. 3,40 mt.

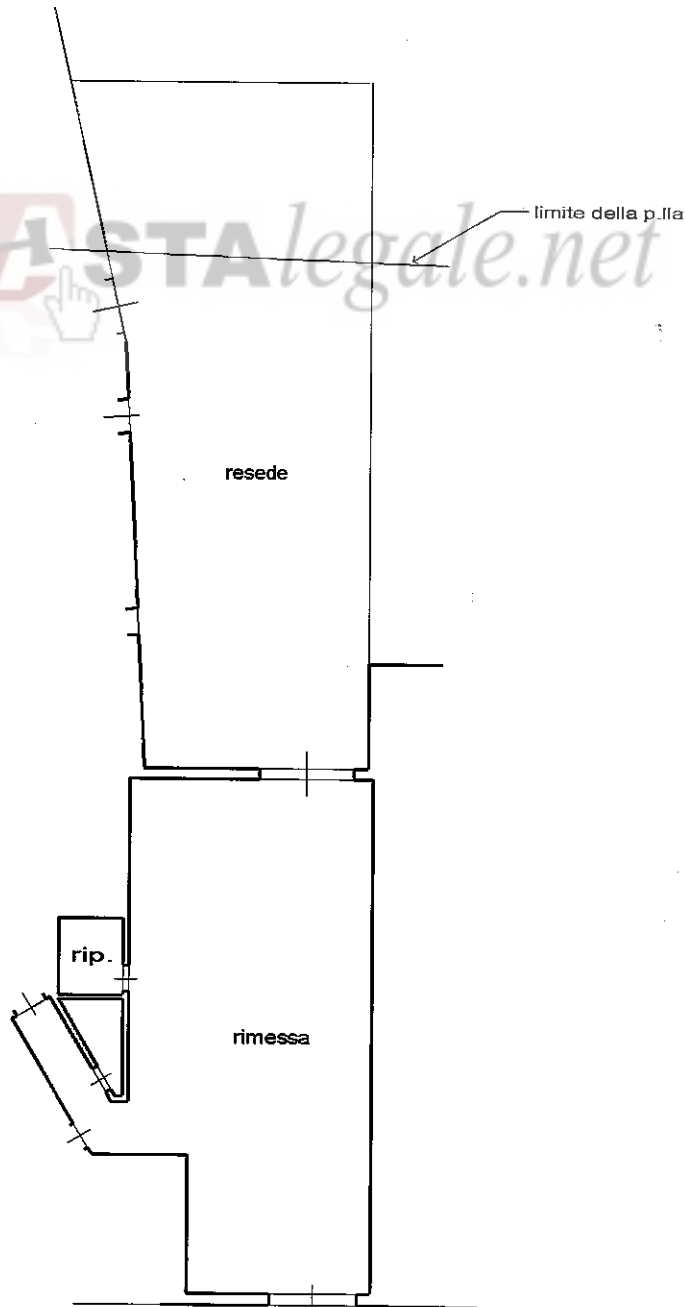

Planimetria in atti

9/2014 - n. T85429 - Richiedente: BNVNTN57R27G702I

Scale: 1 - Formato di acquisizione: A4(210x297) - Formato stampa richiesto: A4(210x297)