

**Agenzia del Territorio
CATASTO FABBRICATI
Ufficio Provinciale di
Milano**

Identificativi Catastali:

Sezione:
Foglio: 77
Particella: 40
Subalterno: 705

Compilata da:
Brioschi Ferdinando


Iscritto all'albo:
Geometri

Prov. Milano

N. 4362


Scheda n. 1

Scala 1:200

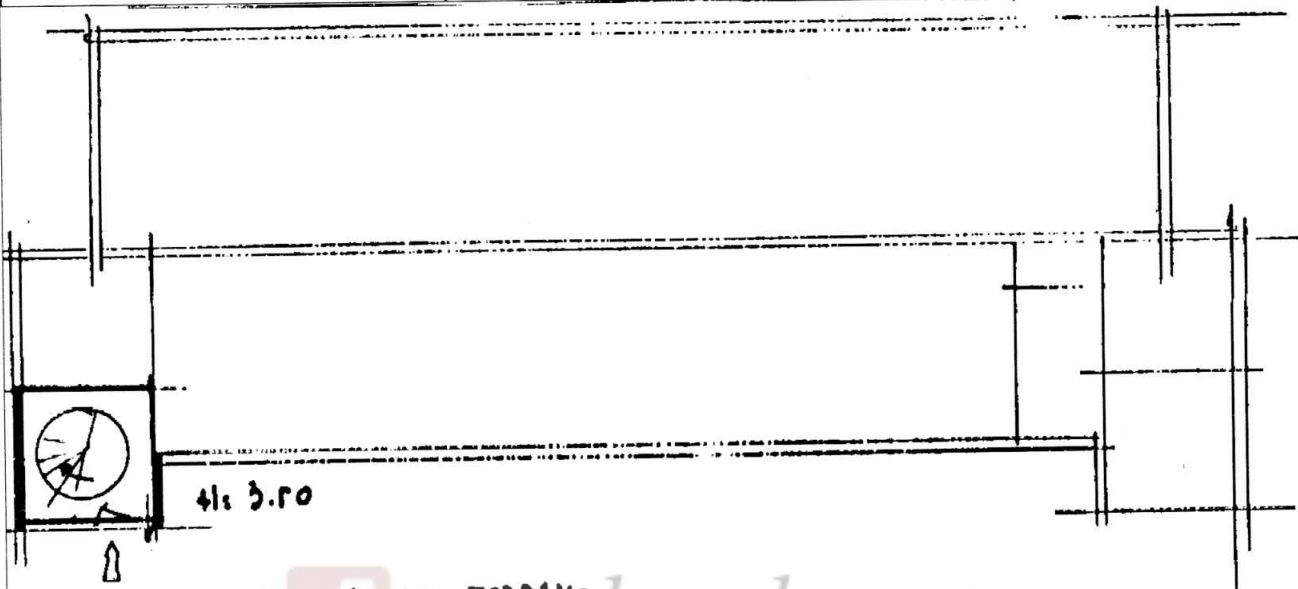

PIANO TERRENO

PROPRIETA' AROSIO maff 12.

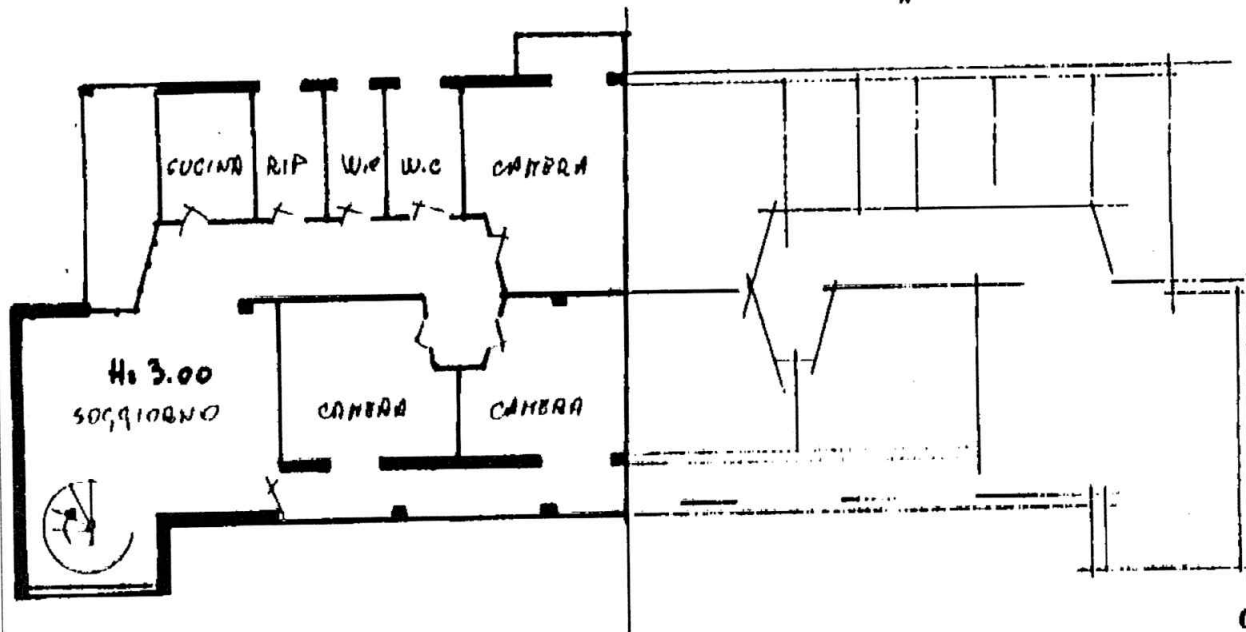

PIANO PRIMO

ORIENTAMENTO



SCALA DI 1:200