


**Agenzia del Territorio
CATASTO FABBRICATI
Ufficio Provinciale di
Padova**

| | |
|--|------------------------------------|
| Dichiarazione protocollo n° PD0161722 del 14/06/2005 | |
| Planimetria di u.i.u. in Comune di Borgoricco | |
| Via Frattina | civ. 11 |
| Identificativi Catastali: | |
| Sezione: A | Compilata da: Battiston Roberto |
| Foglio: 3 | Iscritto all'albo: Geometri |
| Particella: 190 | Prov. Padova |
| Subalterno: | N. 2672 |

Scheda n. 1 Scala 1:200

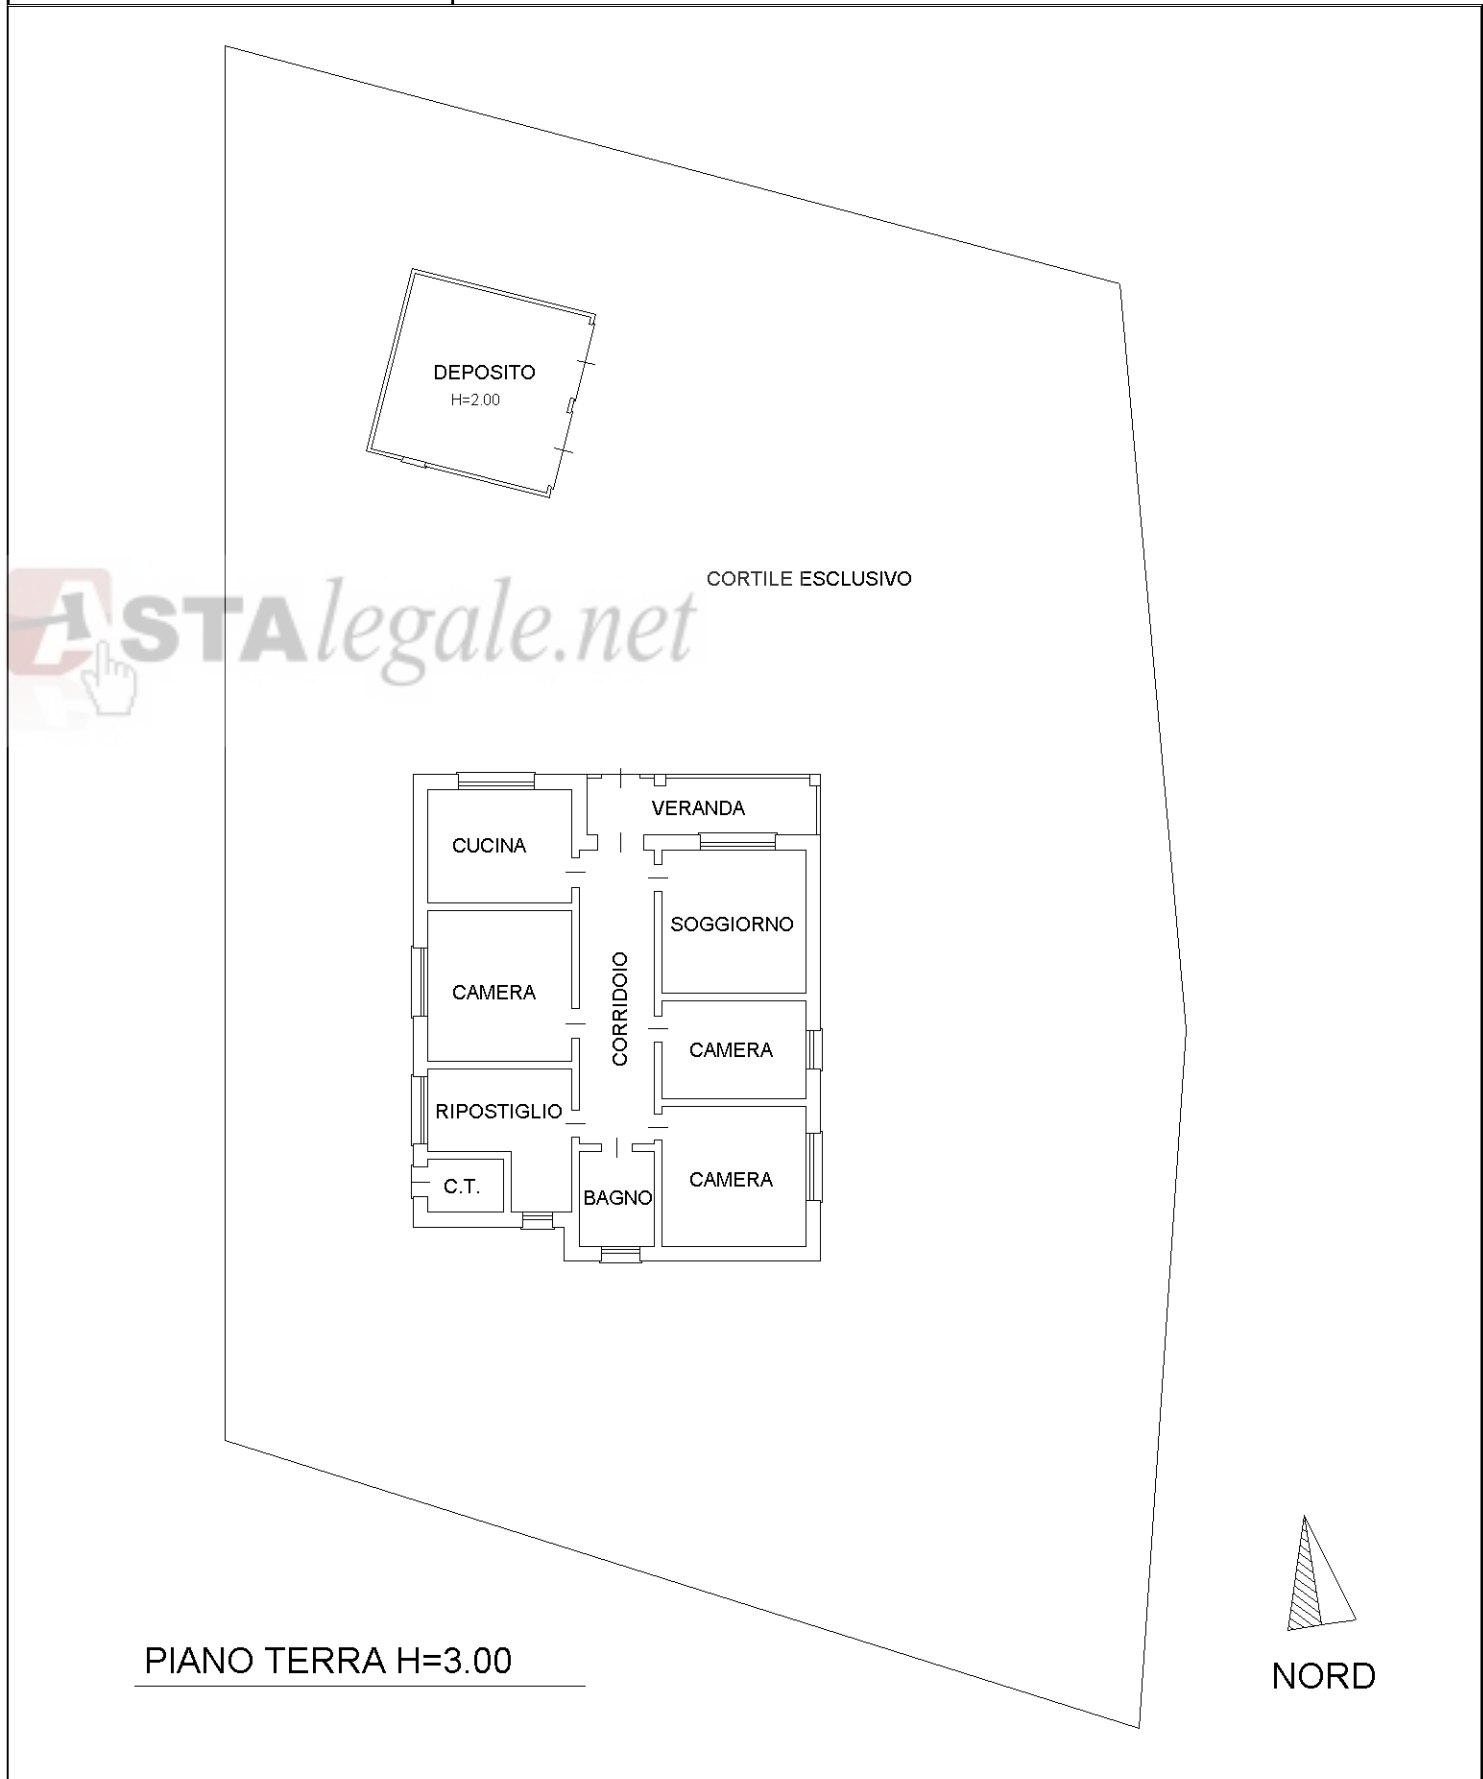

ASTAlegale.net