

**Agenzia del Territorio  
CATASTO FABBRICATI  
Ufficio Provinciale di  
Brindisi**

Dichiarazione protocollo n. BR0119285 del 06/04/2007

Planimetria di u.i.u. in Comune di Francavilla Fontana

Via Oria

civ. 31

Identificativi Catastali:

Sezione:

Foglio: 137

Particella: 379

Subalterno: 4

Compilata da:  
Formosi Luigi

Iscritto all'albo:  
Ingegneri


Prov. Brindisi

N. 660

Scheda n. 1

Scala 1:200

PIANO TERRA h: mt. 4,00

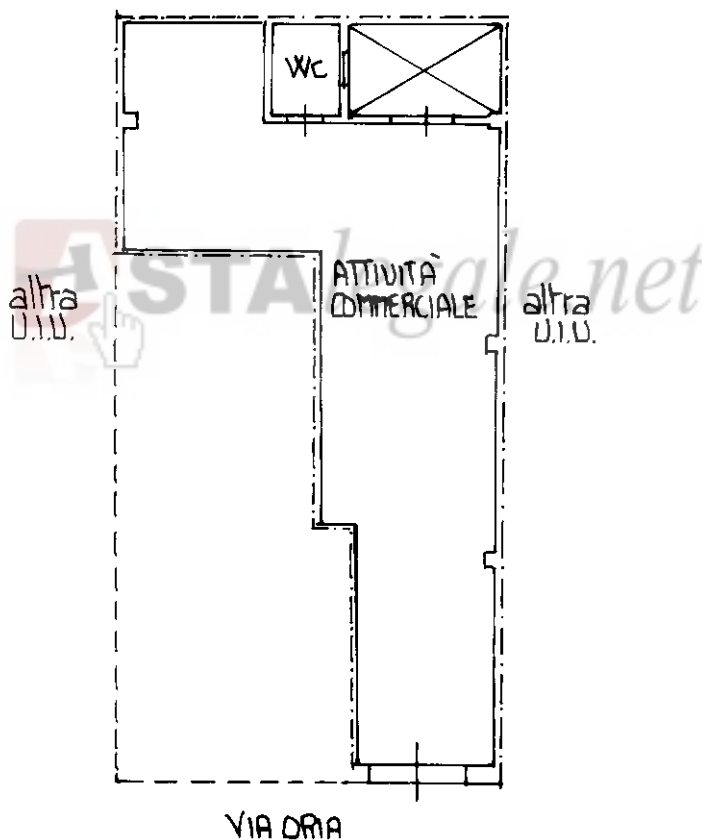

Catasto dei Fabbricati - Situazione al 07/08/2017 - Comune di FRANCAVILLA FONTANA (D/61) - < Foglio: 137 - Particella: 379 - Subalterno: 4 >  
VIA ORIA n. 31 piano: T;

Ultima planimetria in atti