

**Agenzia del Territorio
CATASTO FABBRICATI
Ufficio Provinciale di
Padova**

Dichiarazione protocollo n. PD0107027 del 20/04/2012

Planimetria di u.i.u. in Comune di Loreggia

Via Caduti Di Nassirya

civ. 69

Identificativi Catastali:

Sezione:

Foglio: 13

Particella: 1001

Subalterno: 86

Compilata da:

Mazzon Omar

Iscritto all'albo:

Geometri


Prov. Padova

N. 2540

Scheda n. 1


Scala 1:200

Catasto dei fabbricati - Situazione al 10/03/2017 - Comune di LOREGGIA (E684) - Foglio: 13 Particella: 1001 - Subalterno 86 >
VIA CADUTI DI NASSIRYA n. 69 piano: T;

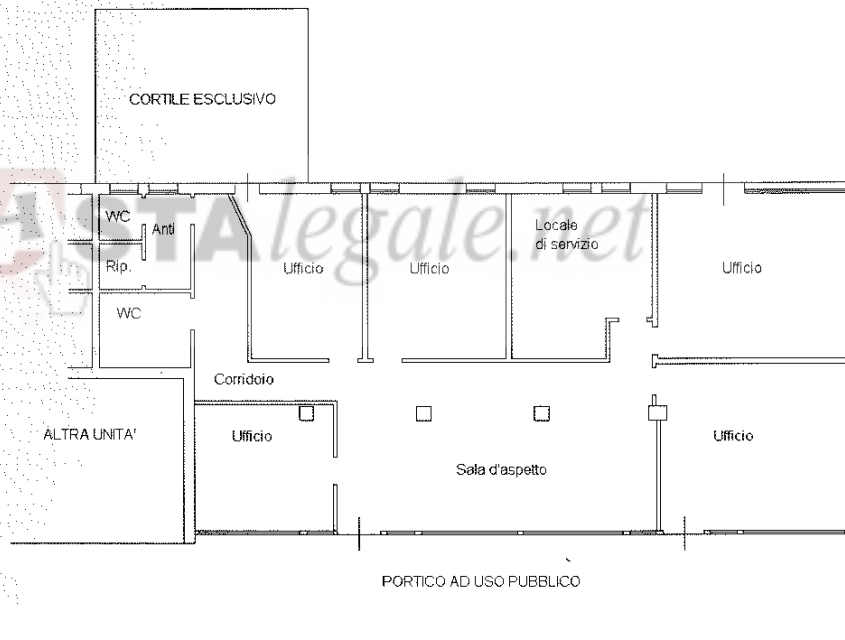

PIANO TERRA H = 300

NORD

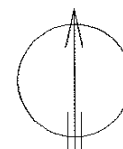

Ultima Planimetria in atti

Data: 10/03/2017 - n. PD0035034 - Richiedente (

Fot.schede: 1 - Formato di acq.: A4(210x297) - Fatt. di scala: 1:1