

**Agenzia del Territorio
CATASTO FABBRICATI
Ufficio Provinciale di
Milano**

Dichiarazione protocollo n. MI0462674 del 01/06/2009

Planimetria di u.i.u. in Comune di Besana In Brianza

Via Lanzano

civ. 3

Identificativi Catastali:

Sezione:

Foglio: 24

Particella: 47

Subalterno: 715

Compilata da:

Sala Valerio Maria

Iscritto all'albo:




Geometri

Prov. Milano

N. 7755

Scheda n. 1

Scala 1:200

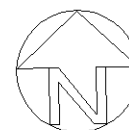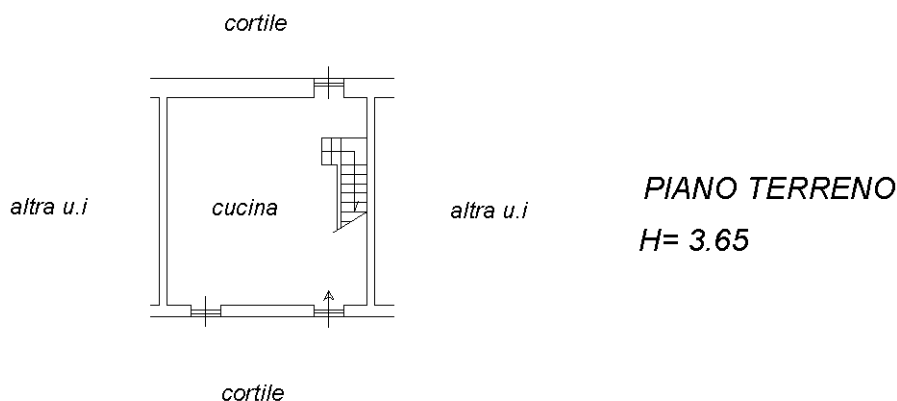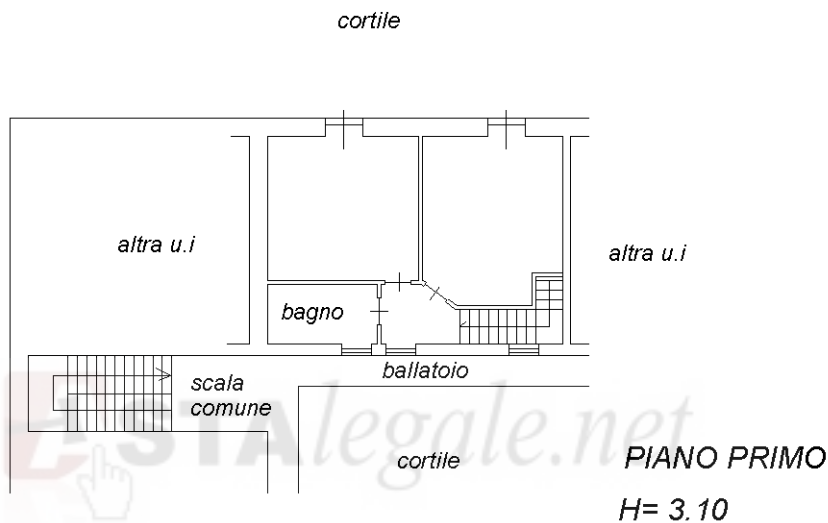

Ultima planimetria in atti