

**Agenzia del Territorio
CATASTO FABBRICATI
Ufficio Provinciale di
Padova**

Dichiarazione protocollo n. rD0277544 del 28/12/2006

Planimetria di u.i.u. in Comune di Loreggia

Via Caduti Di Nassiriya

civ.

Identificativi Catastali:

Sezione:
Foglio: 13
Particella: 1001
Subalterno: 13


Compilata da:
Ceoldo Domenico
Iscritto all'albo:
Geometri

Prov. Padova

N. 2169

Scheda n. 1 Scala 1:200

Catasto dei Fabbricati - Situazione al 10/03/2017 - Comune di LOREGGIA (E684) - < Foglio: 13 Particella: 1001 - Subalterno 13 >
VIA CADUTI DI NASSIRIYA piano: 1;

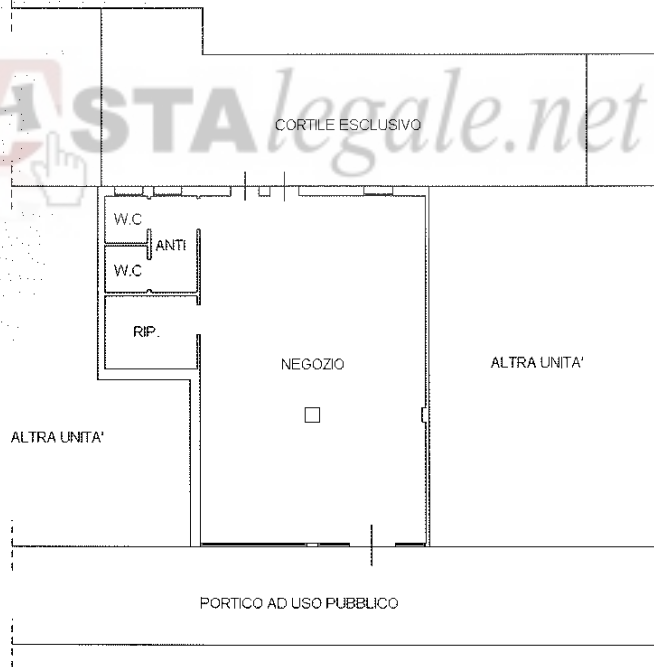

PIANO TERRA H 3,00



Ultima Planimetria in atti

Data: 10/03/2017 - n. PD0035030 - Richiede

Fot.schede: 1 - Formato di acq.: A4(210x297) - Fatt. di scala: 1:1