

MODULARIO
F. rig. rend. 487




MINISTERO DELLE FINANZE
DIREZIONE GENERALE DEL CATASTO E DEI SS.TT.EE.
CATASTO EDILIZIO URBANO (RDL 13-4-1939, n. 652)

MOD. 8M (CEL)

LIRE
250

Planimetria di u.i.u. in Comune di MONTAGNANA via S. ANTONIO civ.

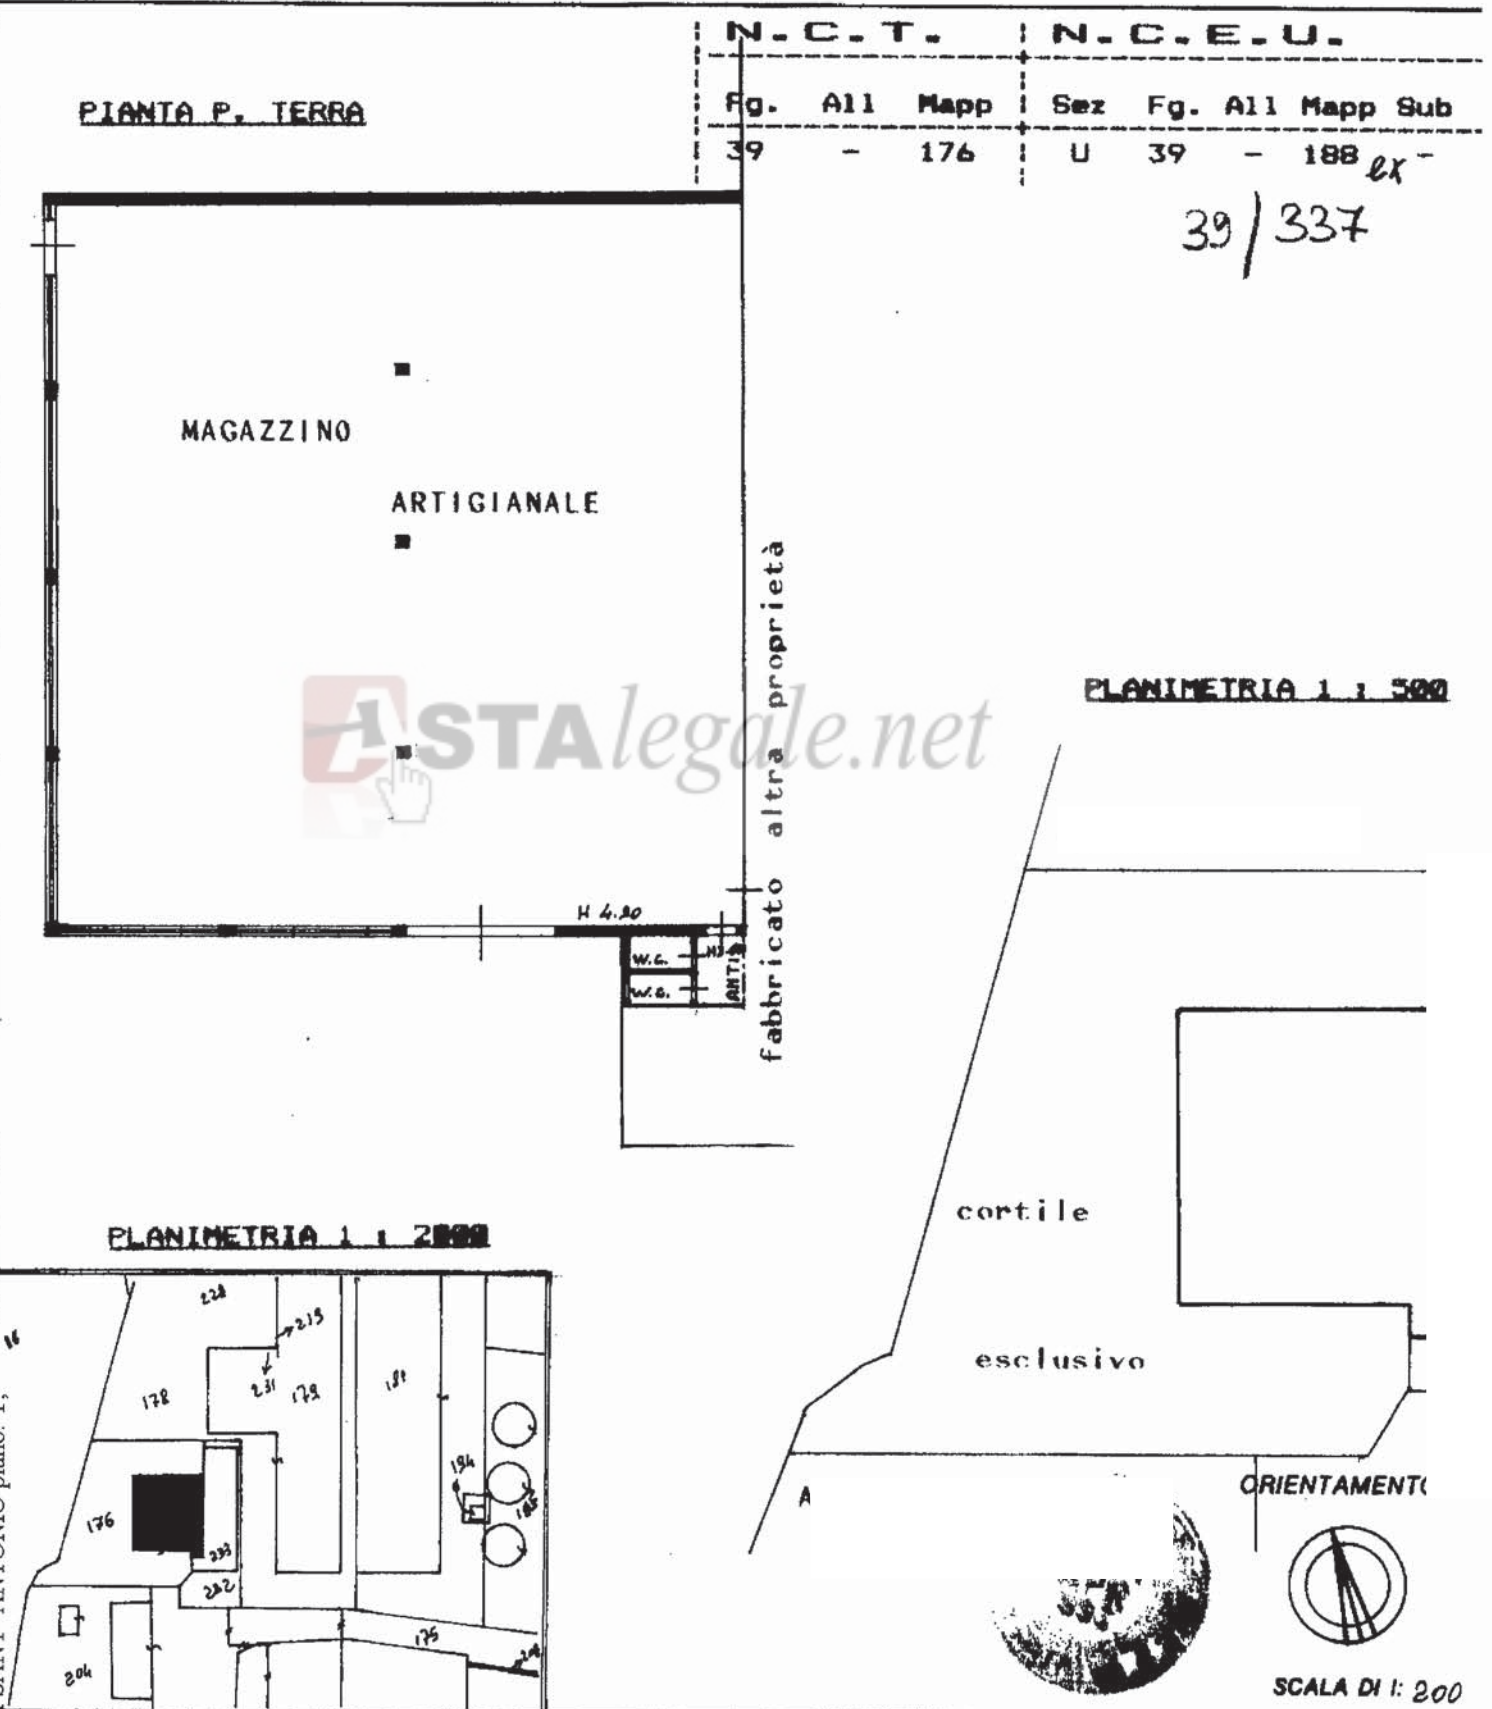

Catasto dei Fabbricati - Situazione al 18/05/2016 - Comune di MONTAGNANA (F394) - < Foglio: 39 Particella: 337 > - Sub: VIA SANTI ANTONIO piano: I;

Dichiarazione di N.C.

Denuncia di variazione

Ultima planimetria in atti

Identificativi catastali

Data presentazione: 22/04/1993 - Data: 18/05/2016 - n. PD0084959 - Richiedente SIMONELLI SANDRO- CTU

Tot. schede: 1 - Formato di acq.: A4 (240x295) - n. di fogli: 1 - n. di scale: 1

Compilata dal GEOM. MISSAGLIA
(Titolo, cognome e nome)

GIANERANCO

GEOMETRI

data 04/93 Firma [Signature]

RISERVATO ALL'UFFICIO

3830-22 APR 93