

**Agenzia del Territorio
CATASTO FABBRICATI
Ufficio Provinciale di
Ascoli**

Dichiarazione protocollo n. 000180323 del 31/10/2002

Planimetria di u.i.u. in Comune di **Monsampolo Del Tronto**

Via Alcide De Gasperi

civ. 15

Identificativi Catastali:

Sezione:

Foglio: 13

Particella: 14

Subalterno: 12

Compilata da:

Caioni Giuliano



Iscritto all'albo:
Geometri

Prov. **Ascoli**

N. 519

Scheda n. 1

Scala 1:200

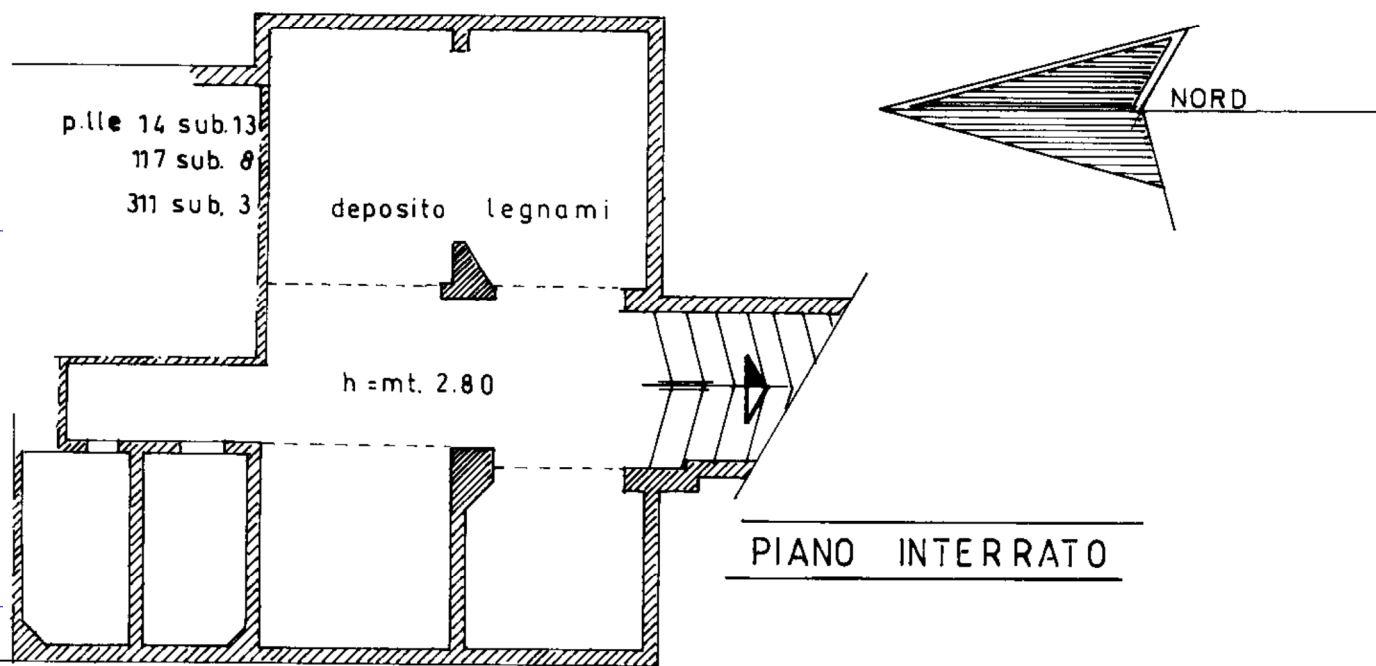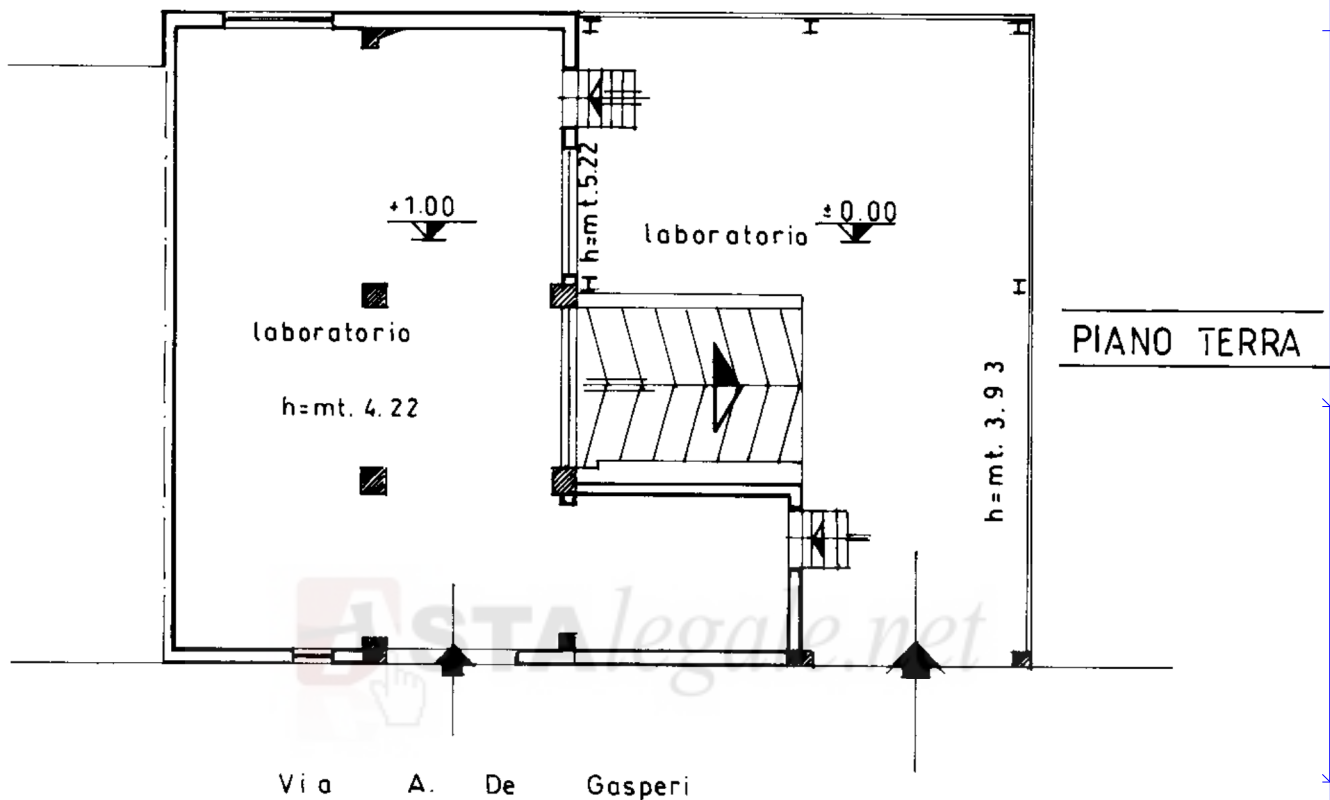

Ultima planimetria in atti

Catasto dei Fabbricati - Situazione al 13/04/2019 - Comune di MONSAMPOLO DEL TRONTO (F380) - < Foglio: 13 - Particella: 14 - Subalterno: 12 >
VIALE ALCIDE DE GASPERI n. 15 piano: T-S1;