




Planimetria di u.i.u. in Comune di POGGIO A CAIANO via PETRAIA - LOC. PETRAIA civ. 1

PIANO PRIMO

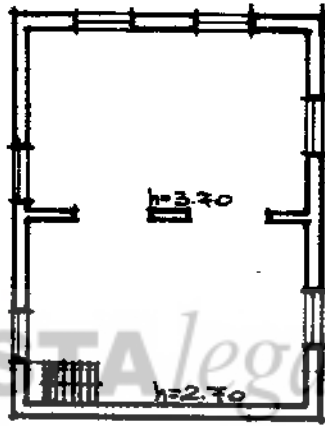

10 metri

ORIENTAMENTO



SCALA DI 1:200

Catasto dei Fabbricati - Situazione al 09/09/2014 - Comune di POGGIO A CAIANO (G754) - Foglio: 5 - Particellari: 37 - Subalterno: 502 - VIA PETRAIA n. 1 piano: T-1;

Dichiarazione di N.C.	<input type="checkbox"/>
Denuncia di variazione	<input checked="" type="checkbox"/>
Ultima planimetria in atti	<input type="checkbox"/>
Identificativi catastali	
Data presentazione: 17/09/2001	Data: 09/09/2014 - n. 183424 - Richiedente: BNVNSN57R27G702I
Totale schede: 2	Formato di acquisizione: A4 (210x297)
Mod. 500	Mod. 502

Compilata dal SECRETRA  
(Titolo, cognome e nome)  
ALBERTO MAZZONI


Inscritto all'albo dei GEOMETRI  
PRATO

data 03/07/2001 Firma [Signature]



RISERVATO ALL'UFFICIO

PIANO TERRA

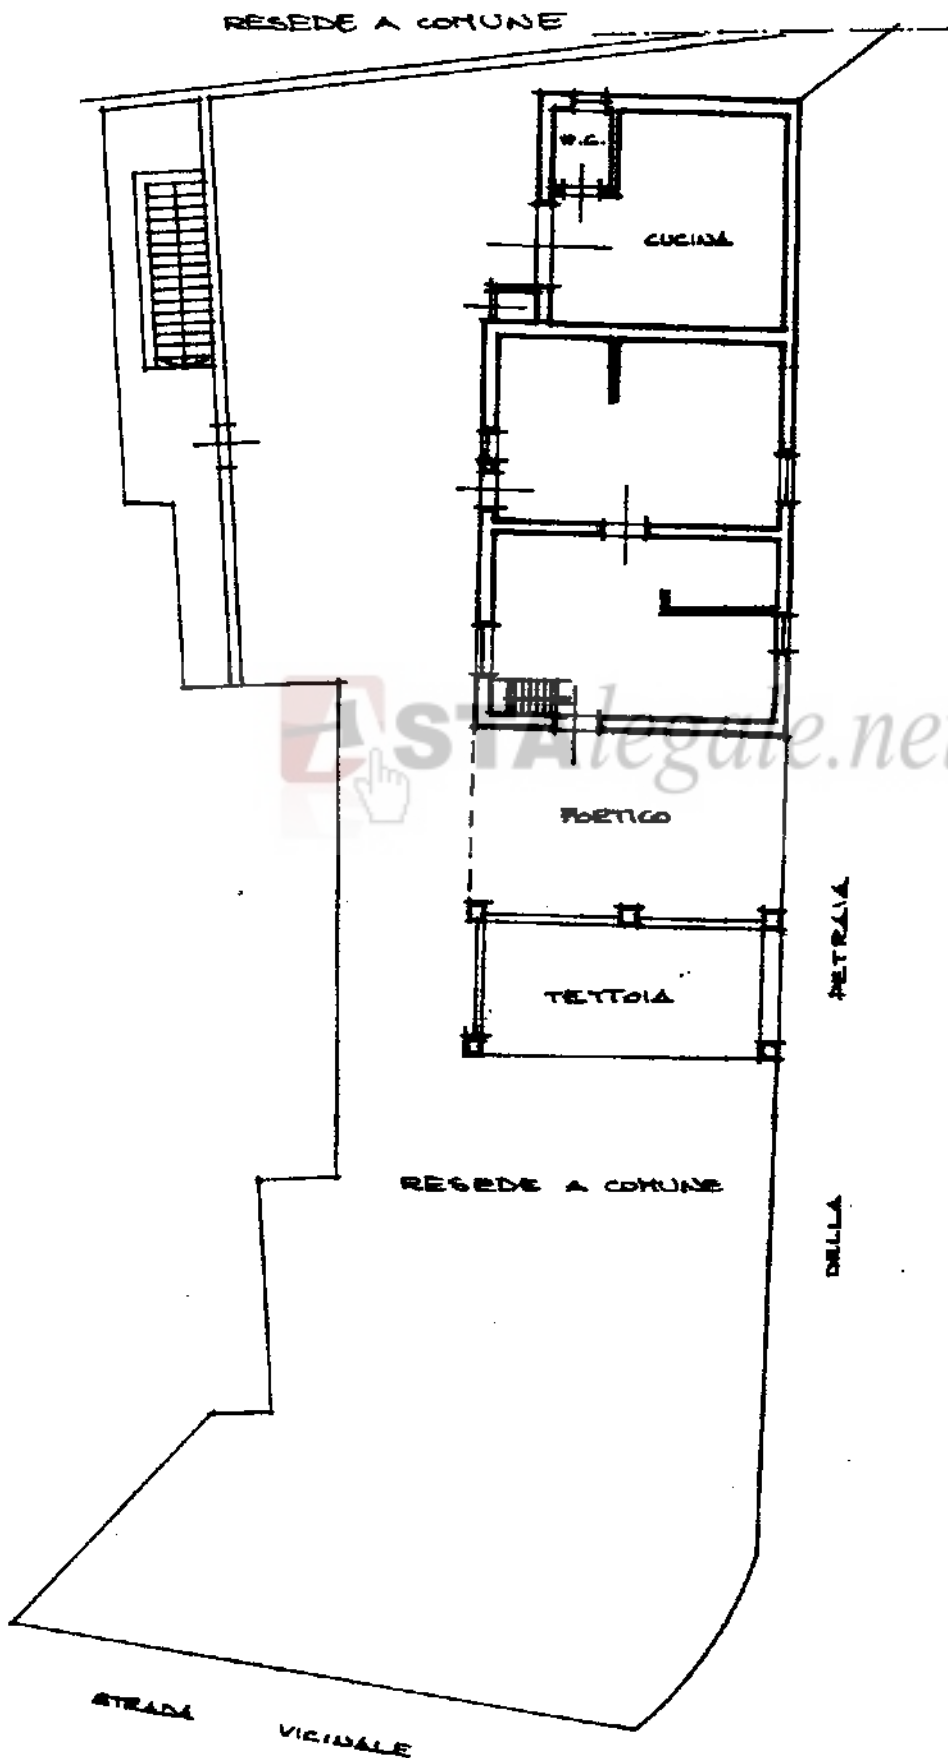

... planimetria in atti  
... presentazione: 17/09/2001 - Data: 09/09/2014 - n. T85424 - Richiedente: BNVNTN57R27G702I  
... scale schede: 2 - Formato di acquisizione: A4(210x297) - Formato stampa richiesto: A4(210x297)