

12

Dichiarazione protocollo n. 23096 del 28/01/2003

Planimetria di u.i.u. in Comune di Piombino Dese

Via Pacinotti Antonio

civ. 20

**Agenzia del Territorio
CATASTO FABBRICATI
Ufficio Provinciale di
Padova**


Identificativi Catastali:
Sezione: C
Foglio: 2
Particella: 186
Subalterno: 12

Compilata da:
Mazzocca Pier Attilio
Iscritto all'albo:
Ingegneri
Prov. Padova

N. 1908

Scheda n. 1

Scala 1:200

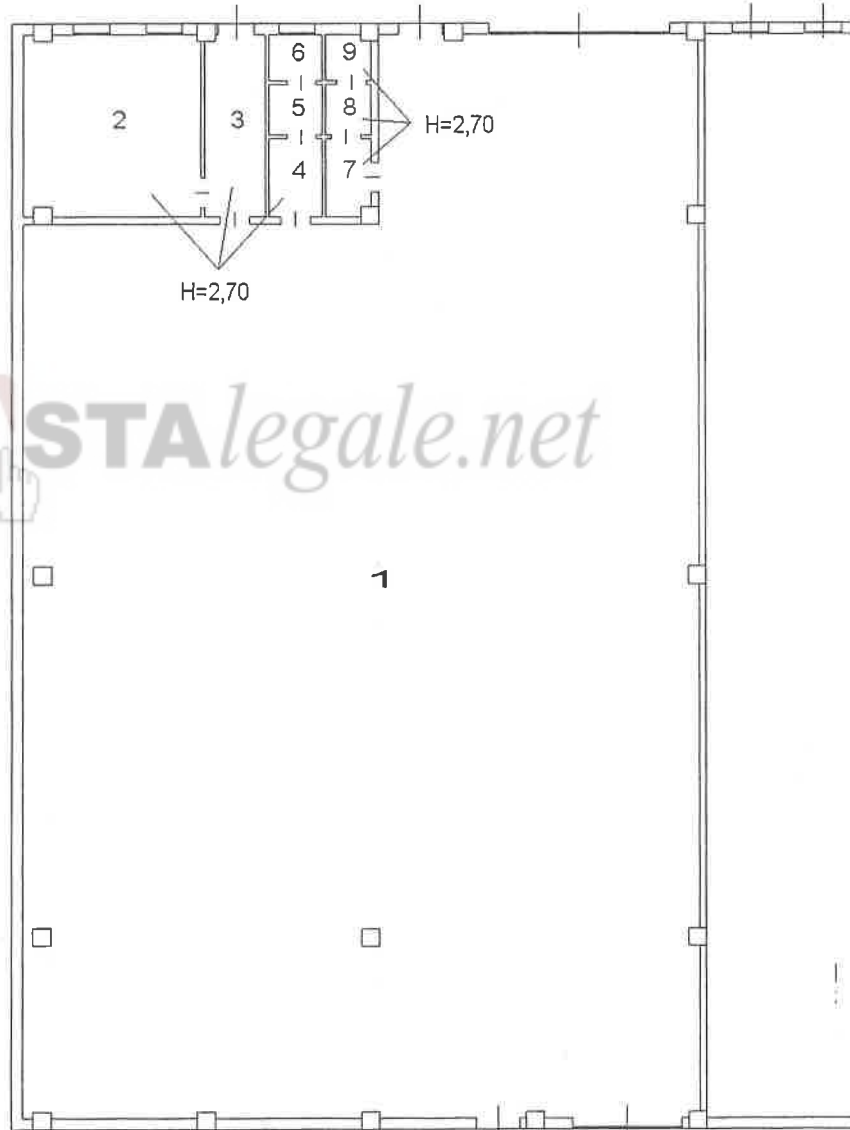

Legenda

- 1 Laboratorio
- 2 Ufficio
- 3 Corridoio
- 4 Spogliatoio
- 5 Antibagno
- 6 Doccia
- 7 Spogliatoio
- 8 Antibagno
- 9 W.C.

Piano Terra H=7,00 ✓

Nord



Catasto dei Fabbricati - Situazione al 08/03/2016 - Comune di PIOMBINO DESE (G688) - < Foglio: 21 Particella: 1062 - Subalterno 12 >
VIA PACINOTTI piano: T;

Ultima Planimetria in atti