

PIANTA DIMOSTRATIVA
INDICAZIONE NUMERO LOCALI



**Agenzia delle Entrate
CATASTO FABBRICATI
Ufficio Provinciale di
Prato**

Dichiarazione protocollo n. PO0006207 del 18/02/2019

Comune di Montemurlo

Via Oglio

civ. 15

Identificativi Catastali:

Sezione:

Foglio: 24

Particella: 41

Subalterno: 509

Compilata da:

D'amelio Maurizio

Iscritto all'albo:

Geometri


Prov. Prato

N. 290


Planimetria

Scheda n. 1

Scala 1:200

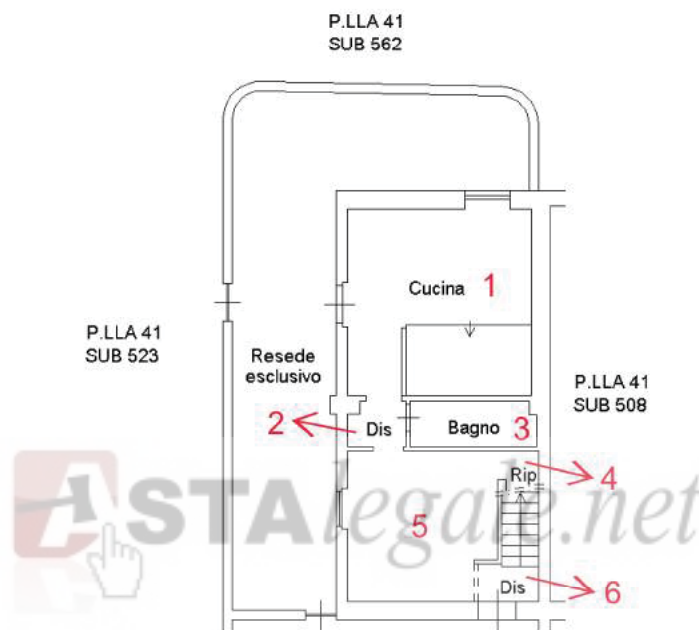

PIANO TERRA
H = 2,70 mt

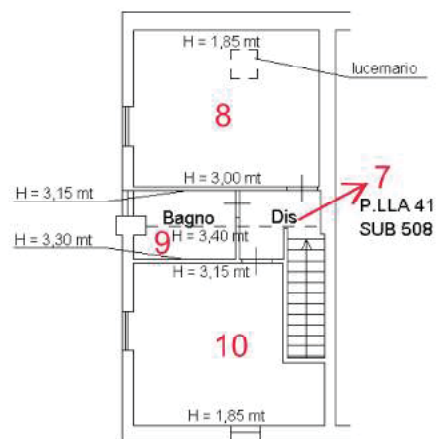

PIANO PRIMO



Ultima planimetria in atti