



MINISTERO DELLE FINANZE  
DIREZIONE GENERALE DEL CATASTO E DEI SERVIZI TECNICI ERARIALI


171 NUOVO CATASTO EDILIZIO URBANO

(R. DECRETO-LEGGE 13 APRILE 1939, N. 452)

Planimetria dell'immobile situato nel Comune di PIOVE DI SACCO Via L. Lucchini

Ditta [REDACTED]

Allegata alla dichiarazione presentata all'Ufficio Tecnico Erariale di PADOVA Scheda N.°

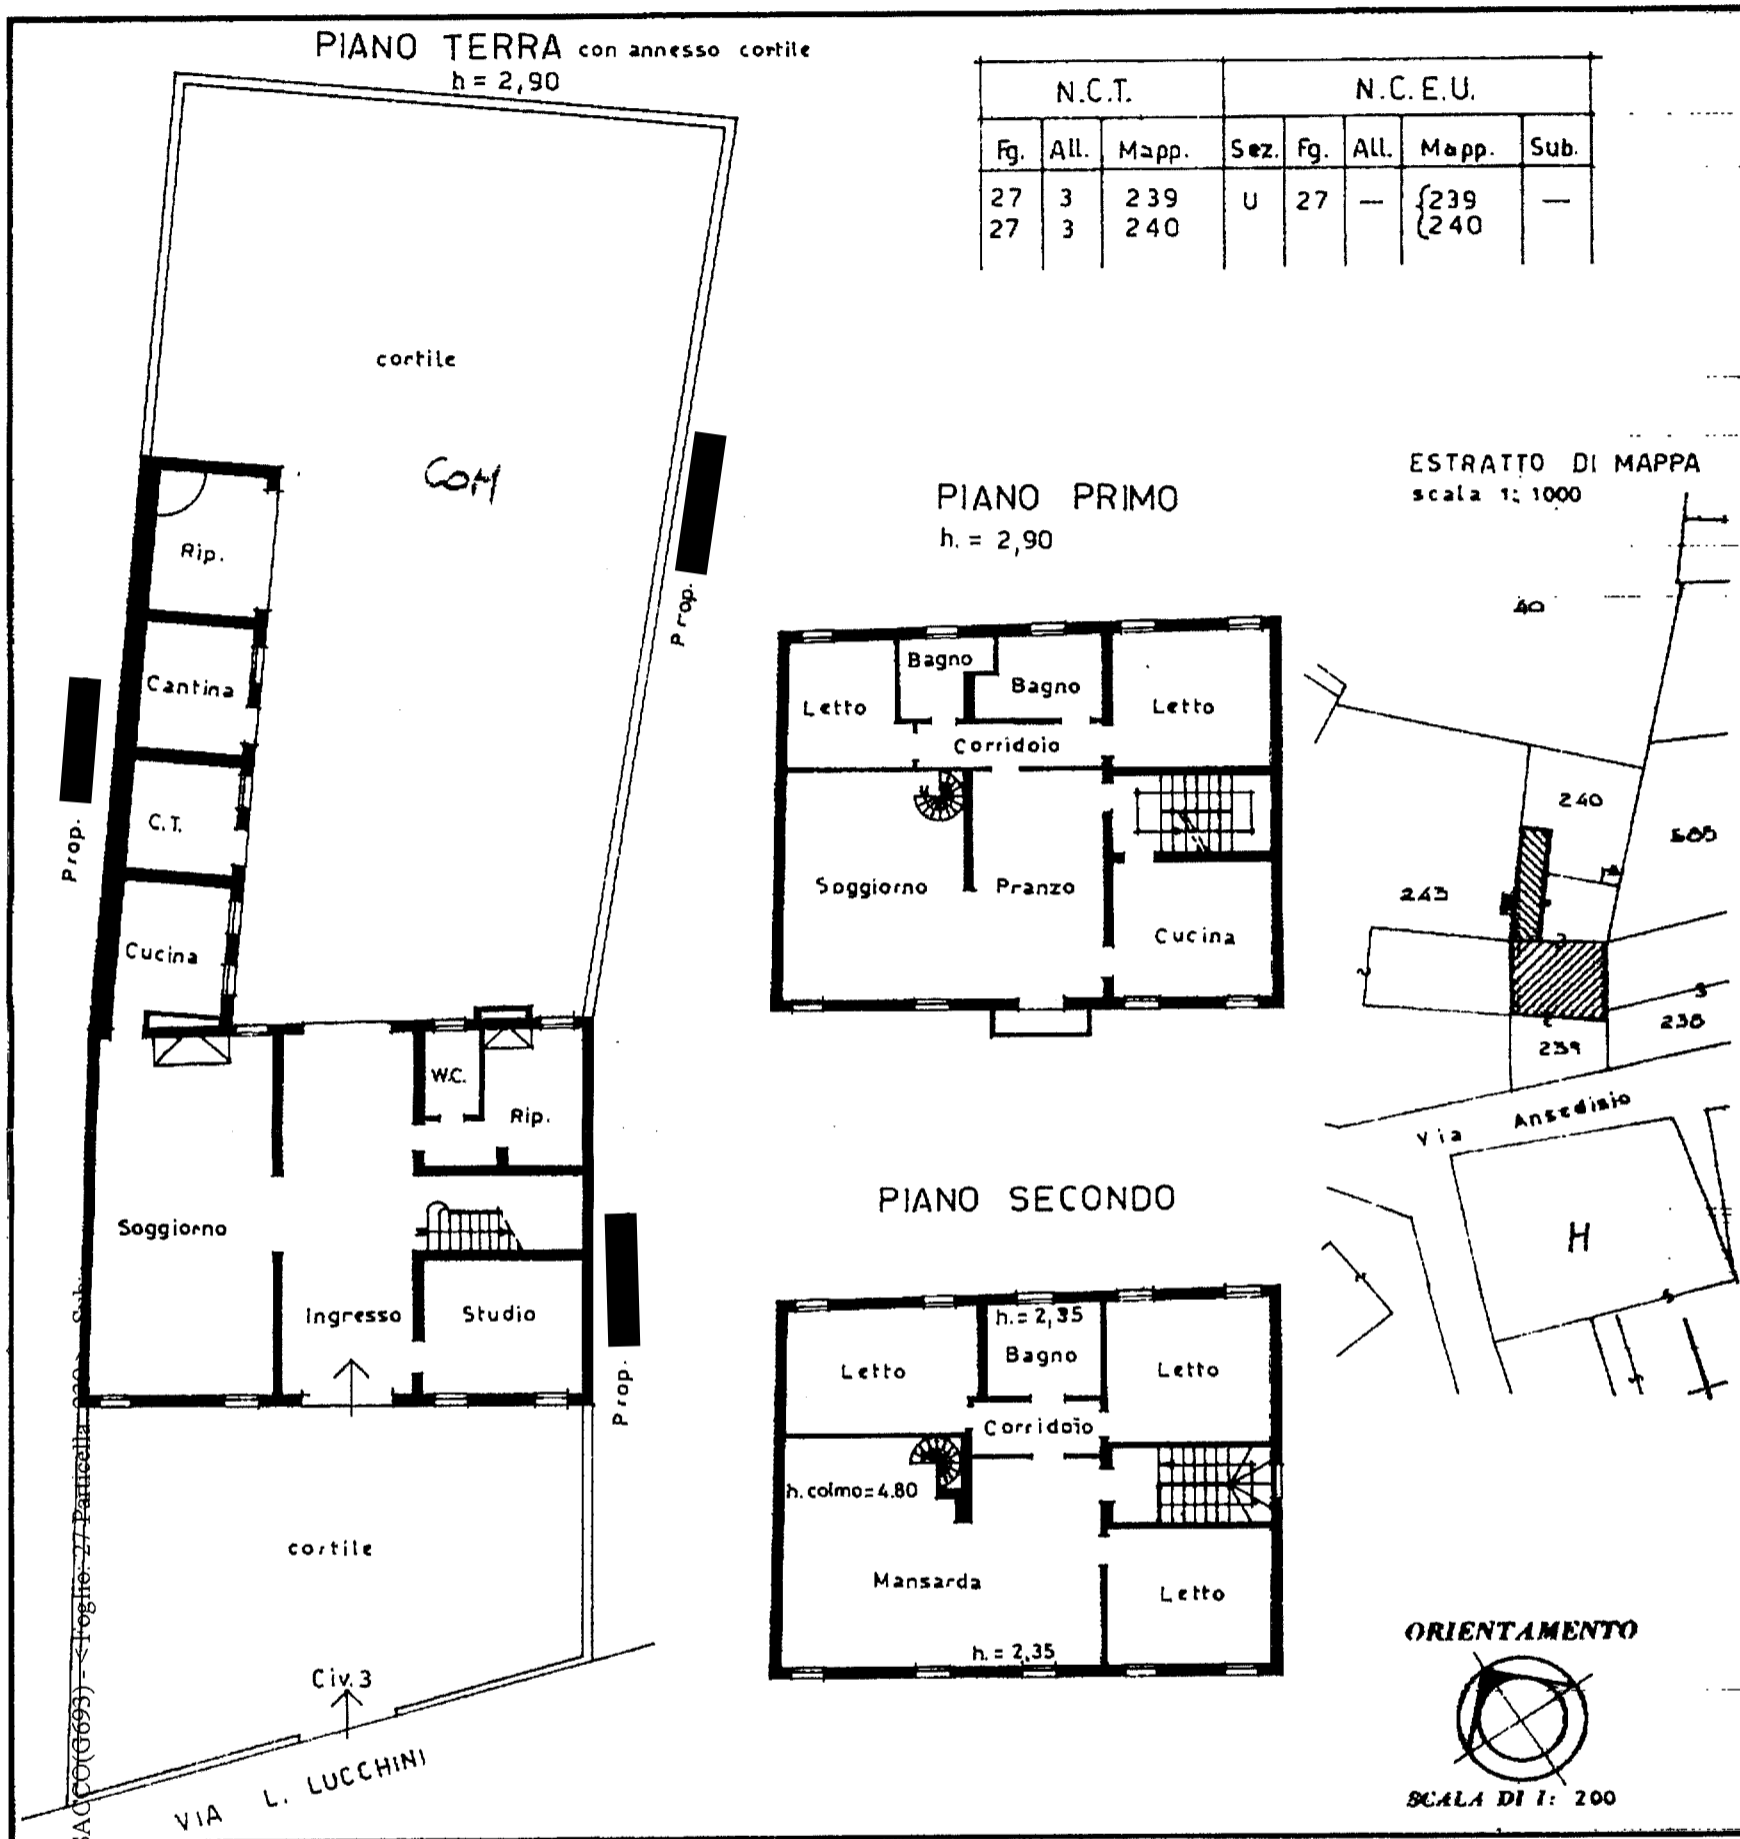

SPAZIO RISERVATO PER LE ANNOTAZIONI D'UFFICIO

DATA 02/11/2017 - Comune di PIOVE DI SACCO (6693) - Foglio 27 Particella 300

PROG. N.° 12568

Stamp: PADOVA 20 MAG 1987

Handwritten: F27 M {239 240} "A"

Compilata dall' Ingegnere GIUSEPPE TRANCHIDA

Inscritto all'Albo degli Ingegneri della Provincia di Padova

DATA 28-04-1987

Firma: Giuseppe Tranchida

Stamp: PROVINCIA DI PADOVA GIUSEPPE TRANCHIDA N. 947