



N=-4500

E=-4800

1 Particella: 542

20-Ott-2017 11:47:58  
 Prot. n. T124311/2017  
 Scala originale: 1:2000  
 Dimensione cornice: 534.000 x 378.000 metri  
 Comune: SAN GIORGIO D PERTICHE  
 Foglio: 7

**Agenzia del Territorio**  
**CATASTO FABBRICATI**  
Ufficio provinciale di  
Padova


Dichiarazione protocollo n. PD0052015 del 04/03/2004  
Planimetria di u.i.u. in Comune di San Giorgio Delle Pertiche  
Via Fornace Iprima strada civ.

Identificativi Catastali:  
Sezione: A  
Foglio: 7  
Particella: 542  
Subalterno:


Compilata da:  
Prevedello Giuseppe  
Iscritto all'albo:  
Geometri  
Prov. Padova N. 1191

Scheda n. 1 - 1  
Scala 1: 200

Ultima planimetria in atti

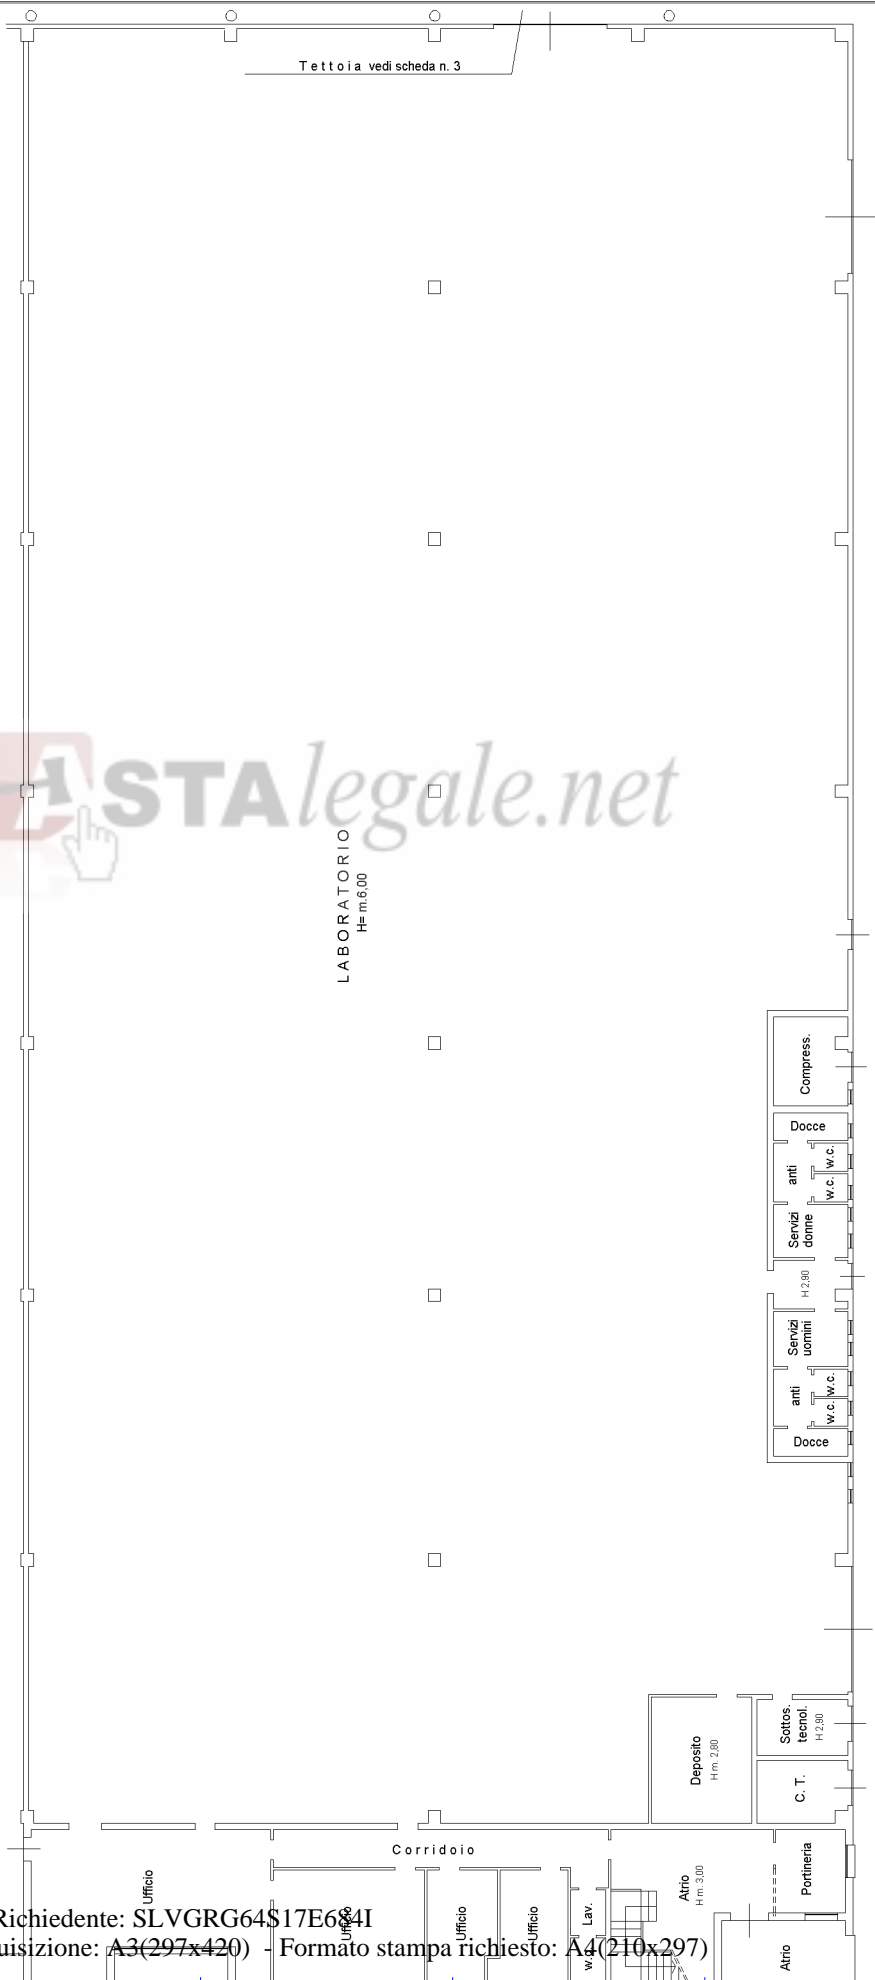

PIANO TERRA

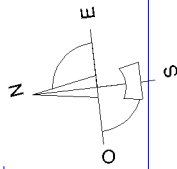

10 metri

**Agenzia del Territorio  
CATASTO FABBRICATI  
Ufficio Provinciale di  
Padova**

Dichiarazione protocollo n. PD0052015 del 04/03/2004  
Planimetria di u.i.u. in Comune di San Giorgio Delle Pertich  
Via Fornace Iprima Strada civ.

**Identificativi Catastali:**


Sezione: A  
Foglio: 7  
Particella: 542  
Subalterno:

Compilata da:  
Prevedello Giuseppe  
Iscritto all'albo:  
Geometri


Prov. Padova N. 1191

Cat. Fabbricati - Situazione al 28/05/2015 - Comune di SAN GIORGIO D PERTICHE (H893) - < Sez. Urb.: A - Foglio: 7 - Particella: 542 - Subalterno: 0 >  
VIA FORNACE piano: T-1;

Scheda n. 2 Scala 1:200

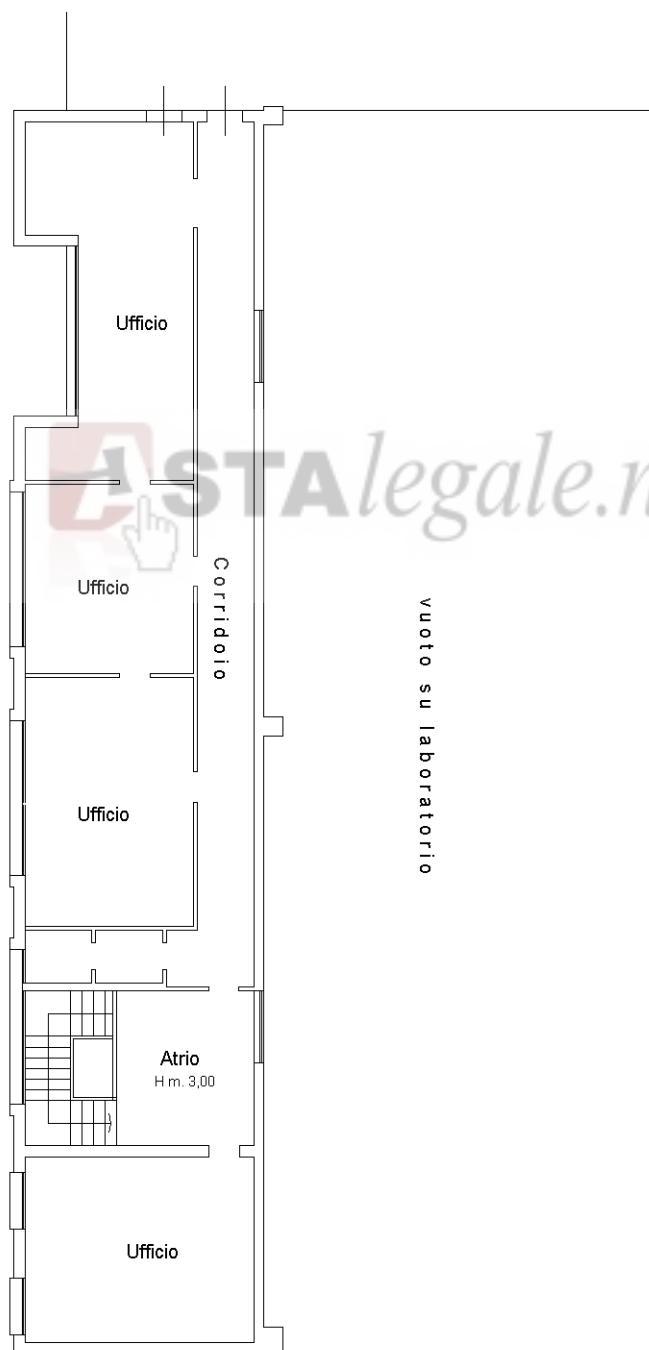

**PIANO PRIMO**

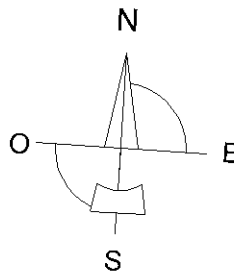

Ultima planimetria in atti

01

**Agenzia del Territorio  
CATASTO FABBRICATI  
Ufficio Provinciale di  
Padova**

Dichiarazione protocollo n. PD0052015 del 04/03/2004  
Planimetria di u.i.u. in Comune di San Giorgio Delle Pertich  
Via Fornace Iprima Strada civ.

**Identificativi Catastali:**



Sezione: A  
Foglio: 7  
Particella: 542  
Subalterno:

Compilata da:  
Prevedello Giuseppe  
Iscritto all'albo:  
Geometri

Prov. Padova N. 1191

Catasto dei Fabbricati - Situazione al 28/05/2015 - Comune di SAN GIORGIO D PERTICHE (H893) - < Sez. Urb.: A - Foglio: 7 - Particella: 542 - Subalterno: 0 >  
VIA FORNACE piano: T-1;

Scheda n. 3 Scala 1:500

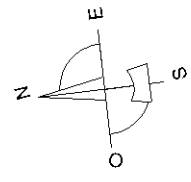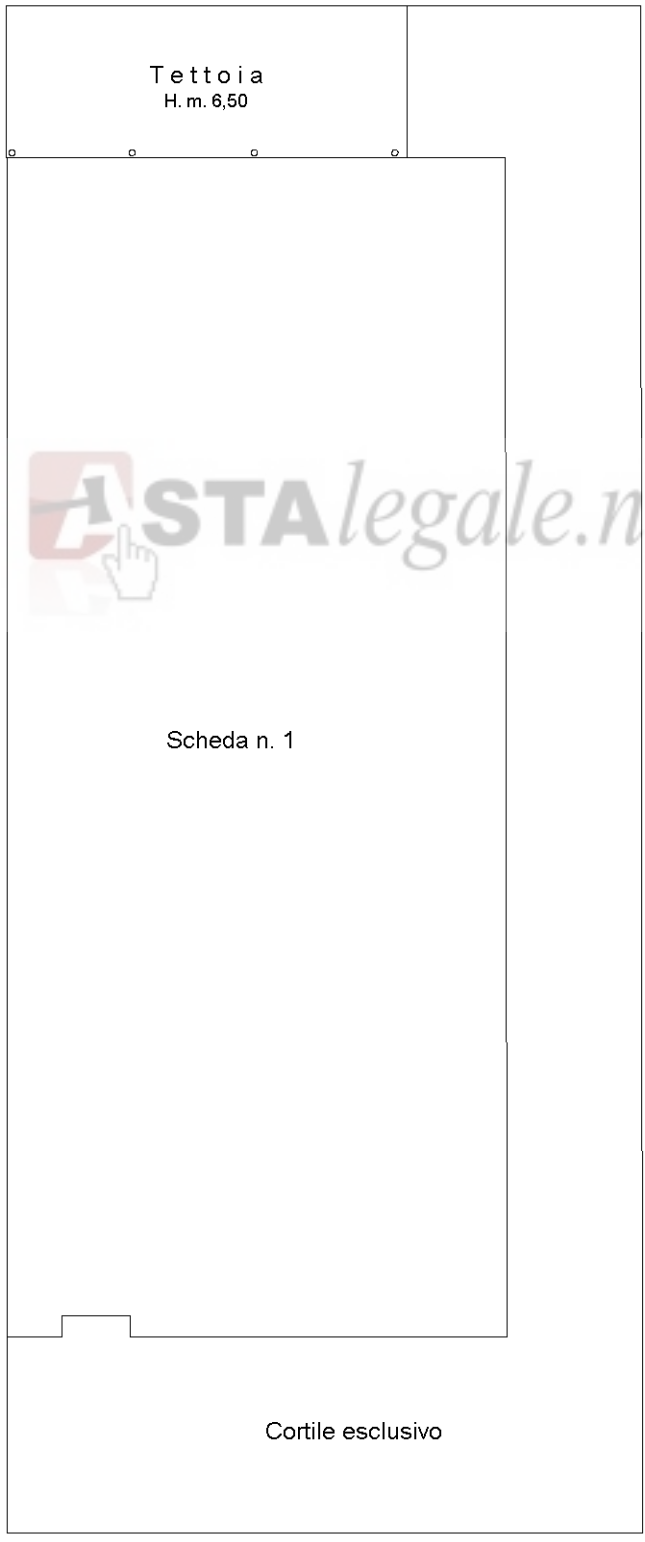

Ultima planimetria in atti

