

**Agenzia delle Entrate  
CATASTO FABBRICATI  
Ufficio Provinciale di  
Pavia**

Dichiarazione protocollo n. PV0060085 del 29/04/2016

Planimetria di u.i.u. in Comune di Stradella

Via Montebello

civ. 35

Identificativi Catastali:

Sezione:

Foglio: 16

Particella: 1238

Subalterno: 5

Compilata da:

Cagnoni Roberto

Iscritto all'albo:


Geometri

Prov. Pavia


N. 3081

Scheda n. 1

Scala 1:200

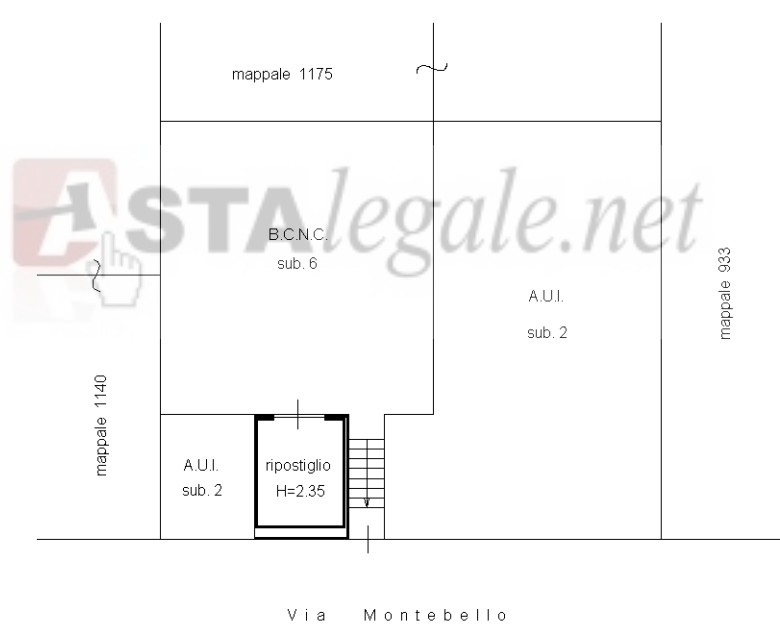

PIANO TERRA

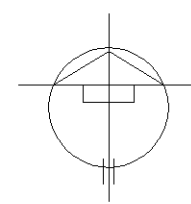

ASTAlegale.net

Catasto dei Fabbricati - Situazione al 27/01/2017 - Comune di STRADELLA (1968) - < Foglio: 16 - Particella: 1238 - Subalterno: 5 >  
VIA MONTEBELLO n. 35 piano: T;

Ultima planimetria in atti