

**Agenzia del Territorio
CATASTO FABBRICATI
Ufficio Provinciale di
Torino**

Dichiarazione protocollo n. TO0709263 del 08/11/2010

Planimetria di u.i.u. in Comune di **Moncalieri**
Strada Genova

civ. SNC

Identificativi Catastali:

Sezione:
Foglio: **45**
Particella: **830**
Subalterno: **26**

Compilata da:


Iscritto all'albo:
Geometri

Prov. **Torino**

N. _____

Scheda n. **1**

Scala 1: **200**

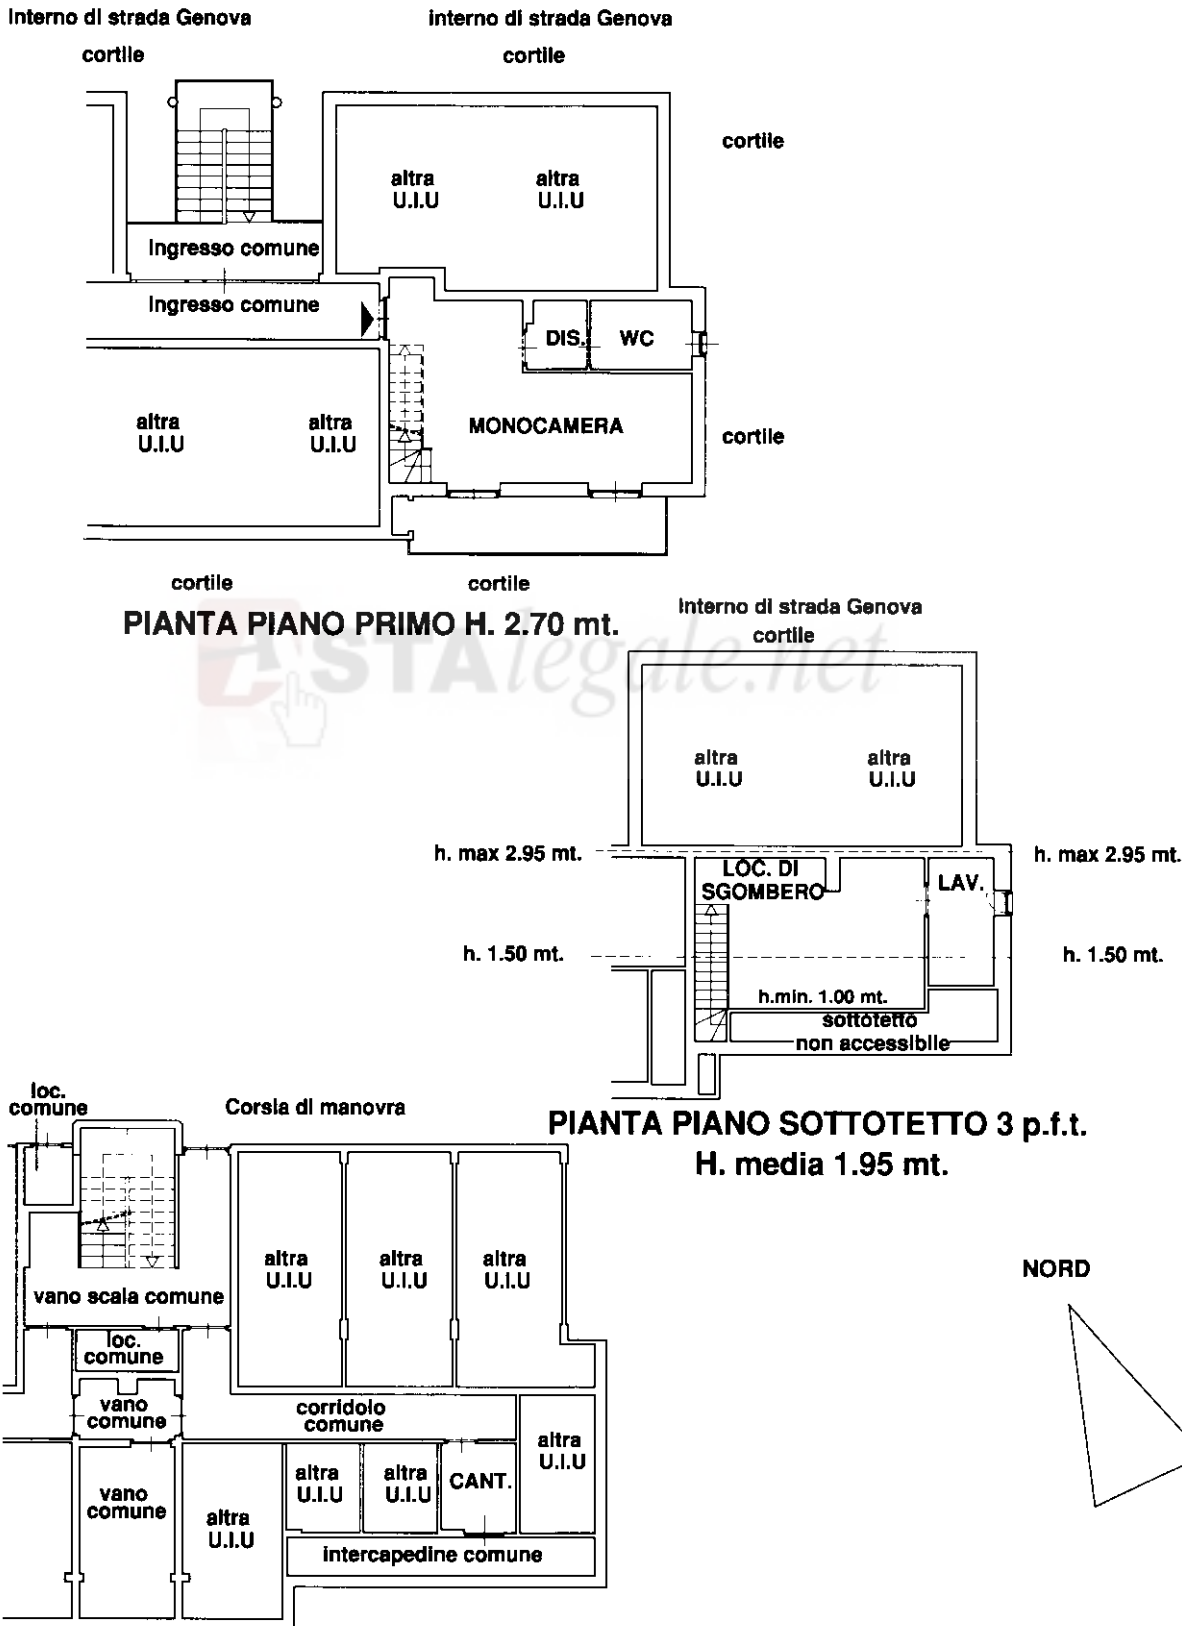

Ultima planimetria in atti

Catasto dei Fabbricati - Situazione al 26/08/2024 - Comune di MONCALIERI(F335) - < Foglio 45 - Particella 830 - Subalterno 26 >
STRADA GENOVA n. SNC Scala A Piano S1-1 - 2