


promossa da:  
**UBI BANCA - UNIONE DI BANCHE ITALIANE SPA** (creditore procedente)

contro:  
**sig. Andrea MAURI e sig.ra Elena BUTTI** (parte eseguita)

N. Gen. Rep. **90/17**  
**Giudice Dr. Cristina TABACCHI**

PLANIMETRIE  
SCALA 1/200

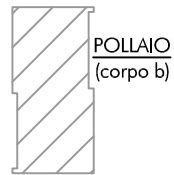


CORPO B

 **ASTAlegale.net**

CORTE PERTINENZIALE  
(corpo b)

CORPO C

TERRENO  
(corpo c)

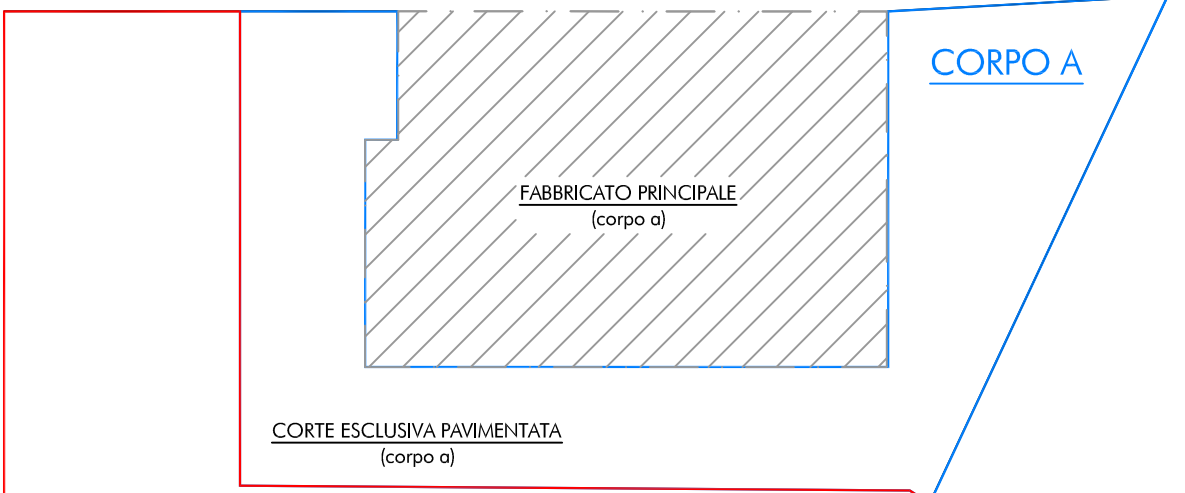

STATO ATTUALE AREE ESTERNE  
SPECIFICA RELATIVA ALLE AREE ESTERNE

CORPO A - corte esclusiva pavimentata

- sup. lorda 144,00 m<sup>2</sup>

CORPO B - corte pertinenziale

- sup. lorda 1240,00 m<sup>2</sup>

CORPO C - terreno

- sup. lorda 520,00 m<sup>2</sup>