

**Agenzia del Territorio  
CATASTO FABBRICATI  
Ufficio Provinciale di  
Bergamo**

Dichiarazione protocollo n. BG0391323 del 22/12/2010

Planimetria di u.i.u. in Comune di Ranica

Via Giuseppe Gamba

civ. 39

Identificativi Catastali:

Sezione:  
Foglio: 4  
Particella: 3856  
Subalterno: 711

Compilata da:  
Rotini Giovanni


Iscritto all'albo:  
Geometri

Prov. Bergamo


N. 2439

Scheda n. 1

Scala 1:200

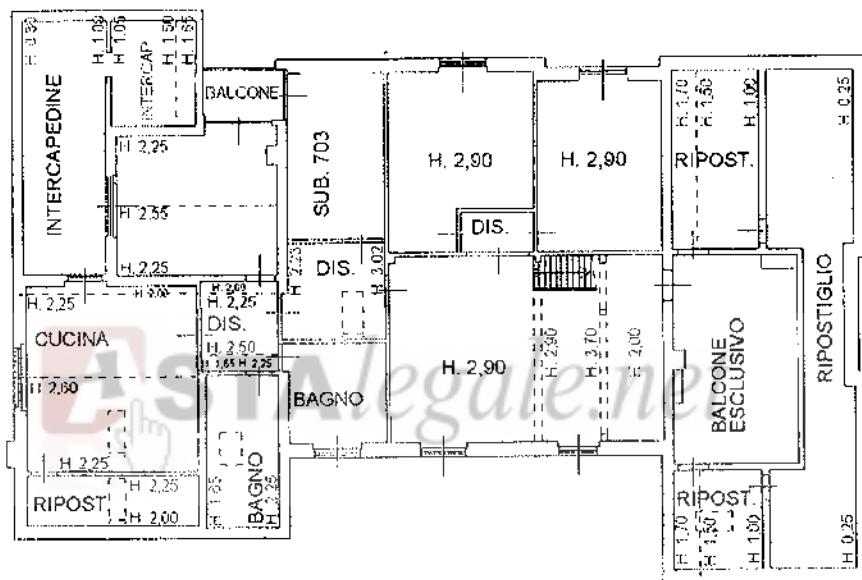

**PIANO PRIMO**

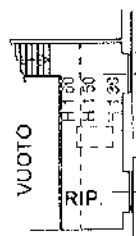

**PIANO SECONDO**



**NORD**

Catasto dei fabbricati - Situazione al 31/05/2017 - Comune di RANICA(H176) - Foglio: 4 Particella: 3856 - Subalterno 711 >  
VIA GIUSEPPE GAMBA n. 39 piano: 1-2;

Ultima Planimetria in atti

Data: 31/05/2017 - n. BG0066972 - Richiedente MASTRODONATO

Cot. scheda: 1 - Formato di acq.: A4(210x297) - Fatt. di scala: 1:1