Ultima planimetria in atti
Data presentazione:15/11/1982 - Data: 02/02/2017 - n. T169265 - Richiedente: PNTFRC78C25G224I
Totale schede: 1 - Formato di acquisizione: A2(420x594) - Formato stampa richiesto: A4(210x297)

Data presentazione:15/11/1982 - Data: 02/02/2017 - n. T169265 - Richiedente: PNTFRC78C25G224I

MINISTERO DELLE FINANZE
DIREZIONE GENERALE DEL CATASTO E DEI SERVIZI TECNICI ERARIALI

NUOVO CATASTO EDILIZIO URBANO

(R. DECRETO-LEGGE 13 APRILE 1939, N. 652)

Planimetria dell'immobile situato nel Comune di MONTEGROTTO Via Dante Alighieri

Ditta

Allegata alla dichiarazione presentata all'Ufficio Tecnico Erariale di PADOVA Scheda N.° sub 1

Mod. 5 (Nuovo Catasto Edilizio Urbano)

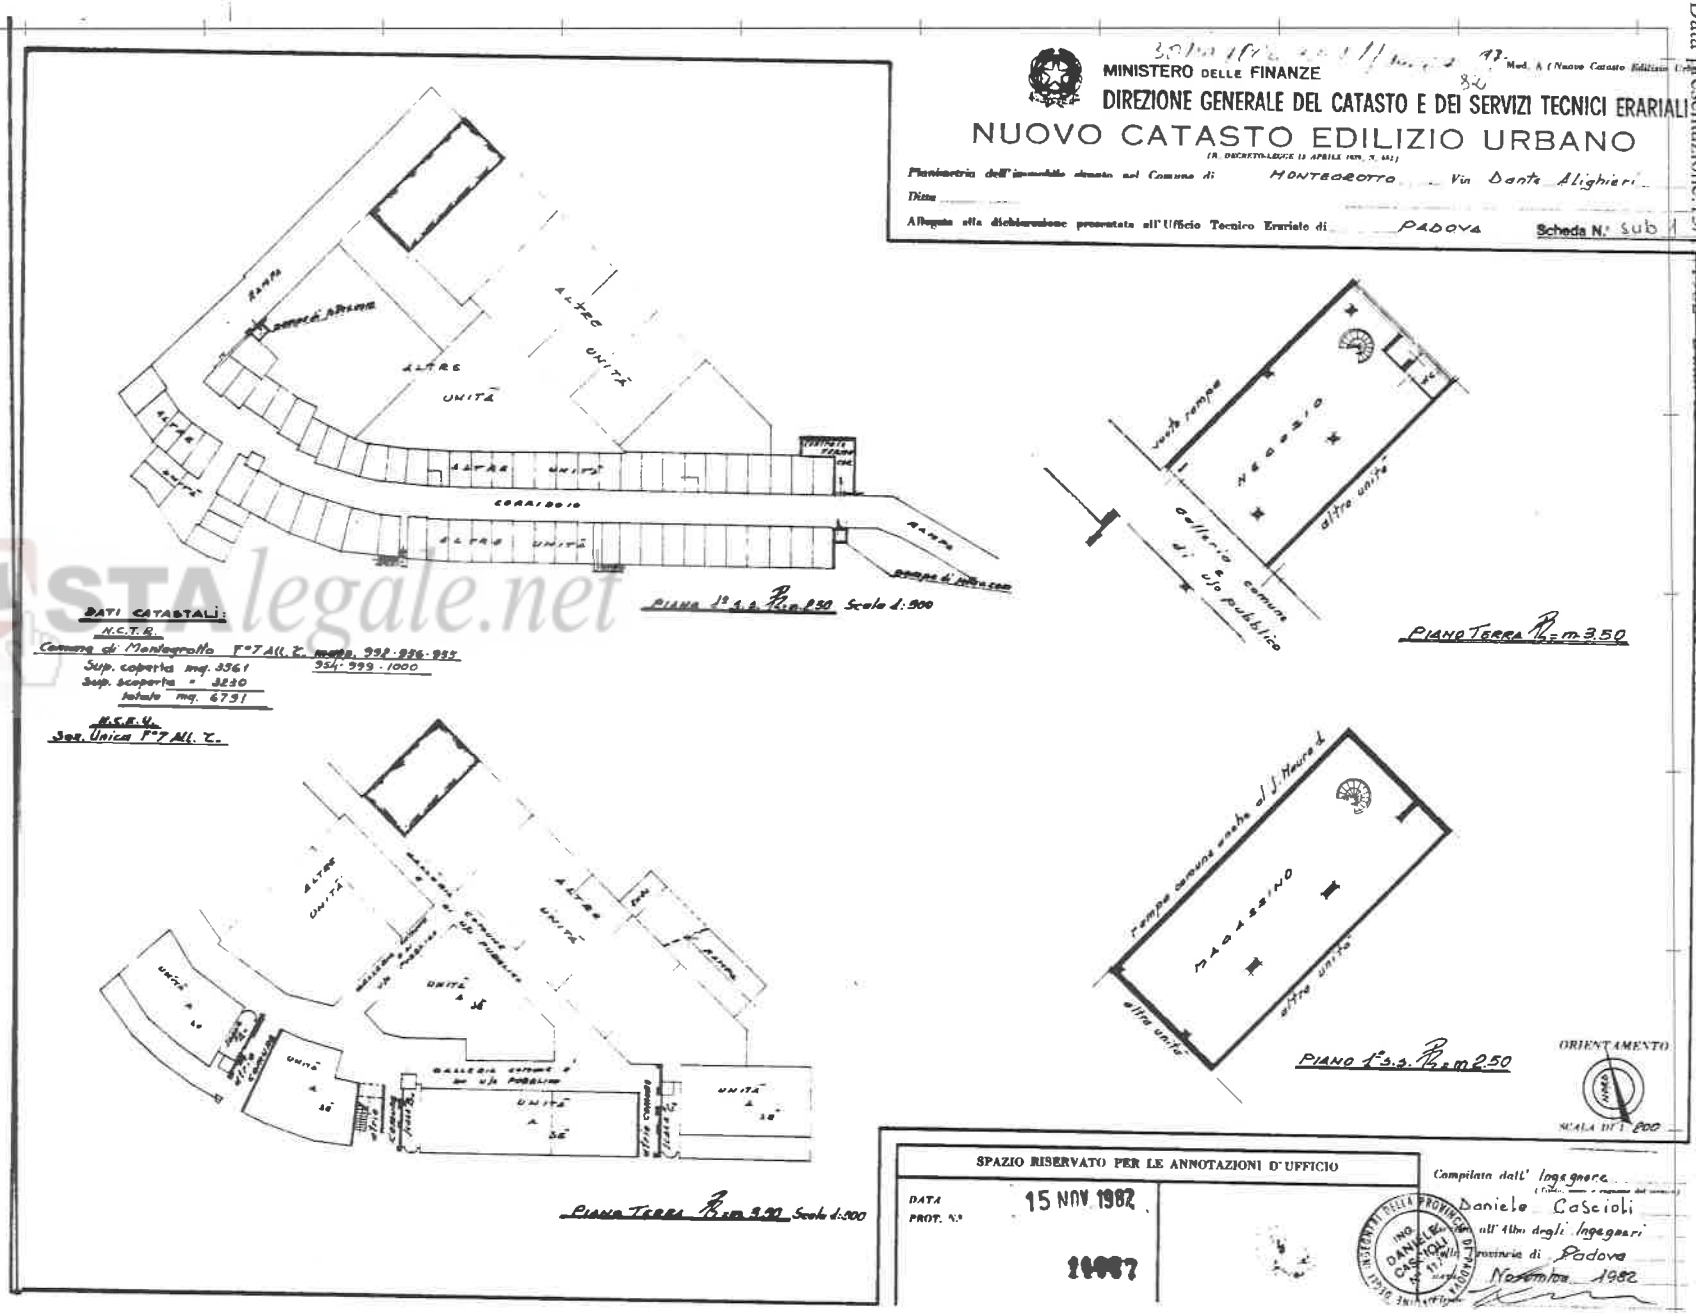

SPAZIO RISERVATO PER LE ANNOTAZIONI D'UFFICIO

DATA 15 NOV 1982
PROT. N.° 19967

Compilata dall' Ingegnere
Daniele Casciola
all'Albo degli Ingegneri
della Provincia di Padova
Novembre 1982

ASTA legale.net

10 metri

Catasto dei Fabbricati - Situazione al 02/02/2017 - Comune di MONTEGROTTO TERME (F529) - < Foglio: 7 - Particella: 955 - Subalterno: 1 >
VIA SAN MAURO piano: 1SS-T;

www.astalegale.net - E' vietata la stampa e la riproduzione dei documenti per fini di carattere commerciale. Pubblicazione eseguita giusta iscriz. elenco Min. della Giustizia PDG 28/10/2009