



Dichiarazione protocollo n. \_\_\_\_\_ del \_\_\_\_\_  
Planimetria di u.i.u. in Comune di Montagnana  
Via Luppia Alberi

Identificativi Catastali:  
Sezione:  
Foglio: 20  
Particella: 782  
Subalterno: 3


Compilata da:  
Silvan Samuele

Iscritto all'albo  
Geometri

Prov. Padova




Scheda n. 1      Scala 1:200

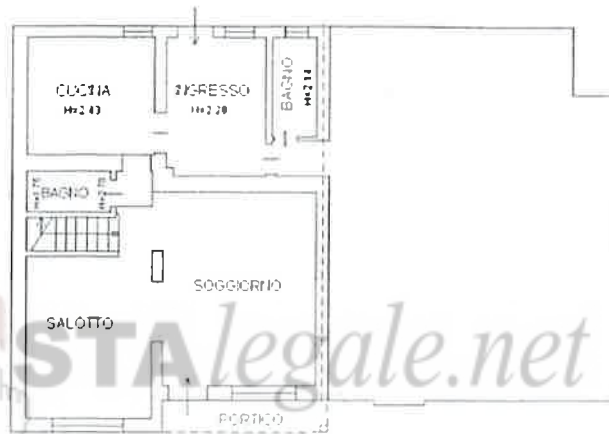

FIANO TERRA

H= 2.70m

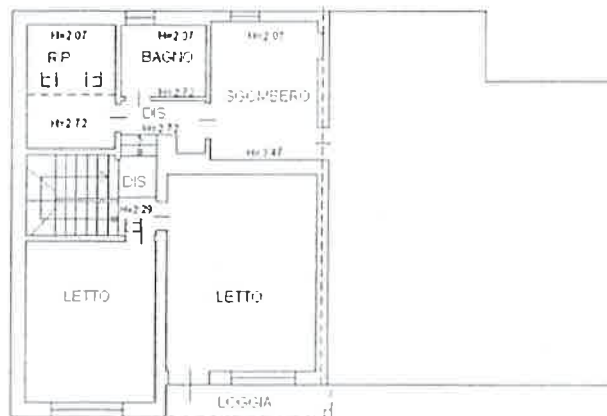

FIANO PRIMO

H= 2.60m



ASTAlegale.net

Agenzia del Territorio  
**CATASTO FABBRICATI**  
Ufficio Provinciale di  
Padova

Dichiarazione protocollo n. \_\_\_\_\_ del \_\_\_\_\_  
Planimetria di u.i.u. in Comune di Montagnana  
Via Luppia Alberi

Identificativi Catastali:  
Sezione:  
Foglio: 20  
Particella: 782  
Subalterno: 4

Compilata da:  
Silvan Samuele  
Iscritto all'albo  
Geometri  
Prov. Padova



Scheda n. 1      Scala 1:200

